

САРАТОВСКОЕ МОРЕ-НОВЫЙ ШЁЛКОВЫЙ ПУТЬ

888110





Саратов, город курорт, а также ширина реки на набережной больше, чем у городов Самары и Волгограда. Поэтому город всегда ассоциировался у меня с морем, катерами и яхтами, поэтому хотелось отобразить это в проекте. Каждому участку назначена своя стилистическая черта с элементами из стран северной Европы и Азии. Саратов на стыке шёлкового пути, поэтому набережная отображает несколько стилей и образов. Существующая набережная выглядит серо и безлико, а также она гомогенна, отпугивает людей. Чтобы привлечь людей и сделать ее достопримечательностью города, необходимо существенно увеличить площадь озеленения и снизить нагрев прогулочной зоны.

Перегрев, это основная проблема набережной. В дневные часы на ней нет горожан, чтобы решить эту проблему, были придуманы навесы/грибки с функцией орошения. Проходя под ними горожанин всегда может охладиться свежим потоком, из-за таких зон снижается общая площадь нагрева набережной. Также в эти навесы-грибки встроено освещение, которое позволяет демонтировать старые фонари и увеличить полезную площадь тротуара. Рядом с навесами располагаются малые архитектурные формы – парклеты, они выполняют функцию зон отдыха, а также в них встроены клумбы и боксы для раздельного сбора мусора, данные комплексы выглядят эстетично, а также позволит быстро приучить горожан к раздельному сбору мусора.

Такой комплекс хорошо вписывается в облик набережной.

На набережной выделено несколько зон, это пляжные зоны, зоны марин для временного и постоянного хранения лодок и яхт, предлагается организовать водное такси до Энгельса и аэропорта. Важной особенностью проекта является мост-стелла с которого открывается чудесный вид на Волгу и шум бриза и моторных лодок.

Для создания комфортных условий, все зоны отдыха были вписаны в рельеф, для создание тенистых зон предполагается использовать 5 видов деревьев, и около 20 видов кустарника.

Для яркого образа набережной предполагается использовать около 20 видов трав, которые сформируют выдающийся образ набережной.

Также для снижения нагрева велосипедистов предполагается использовать перголы с покрытием их растениями лианами.

Вау эффект с воды, портрет Гагарина на элеваторе!

Данное решение выделит Саратов на фоне других городов и такое решение понравится туристам.


В проекте есть предложение использовать железнодорожную ветку и адаптировать ее под трамвай в связи с системой городской электрички.

Данная мера позволит эффективно перевозить жителей от заводского района в центр города к набережной, данное решение благоприятно отразится на транспортной активности города, а также позволит горожанам с комфортом добираться от пляжа до дома. Велосипедные дорожки нанесены таким образом, что практически с обеих сторон у них находятся зеленые зоны, что способствует комфортной езде на велодорожке, из-за четких разделений потоков, пешеходы и велосипедисты не будут мешать друг другу.

В кармане набережной рядом с спортивной зоной предполагается современная арт зона из морских контейнеров, которая станет центром творческой жизни молодежи.


Большое обилие озеленения и объёмных растений придаст набережной уют и приятный облик, зоны отдыха вписанные в рельеф станут точечными доминантами набережной и станут фишкой среди других набережных России.

СХЕМА РАСПОЛОЖЕНИЯ МАФ И ВИДОВЫЕ ТОЧКИ

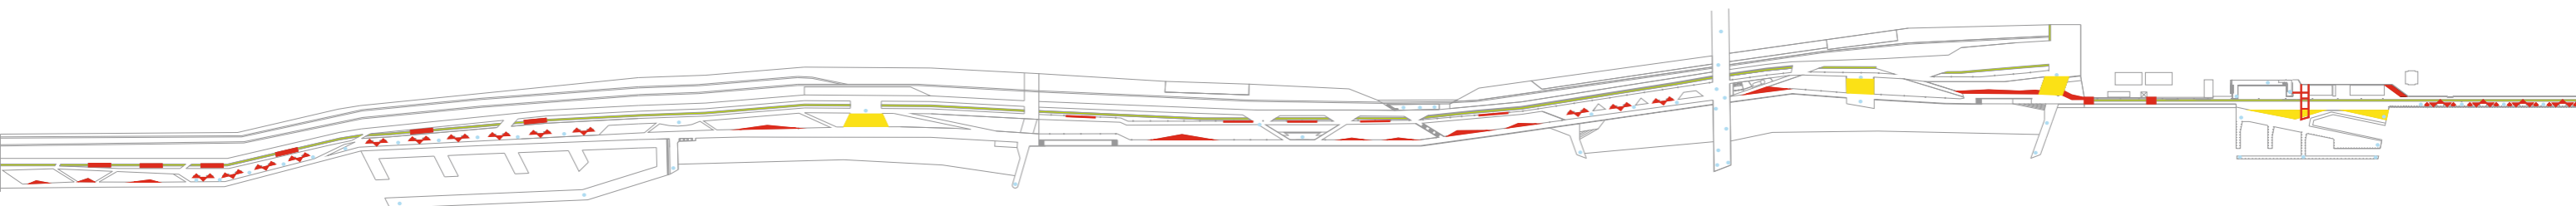


КОНЦЕПЦИЯ

- МАЛЫЕ АРХИТЕКТУРНЫЕ ФОРМЫ
НАВЕСЫ, ЗОНЫ ОТДЫХА, ПЕРГОЛЫ, ПАРКЛЕТЫ
- АМФИТЕАТР
- ВИДОВЫЕ ТОЧКИ

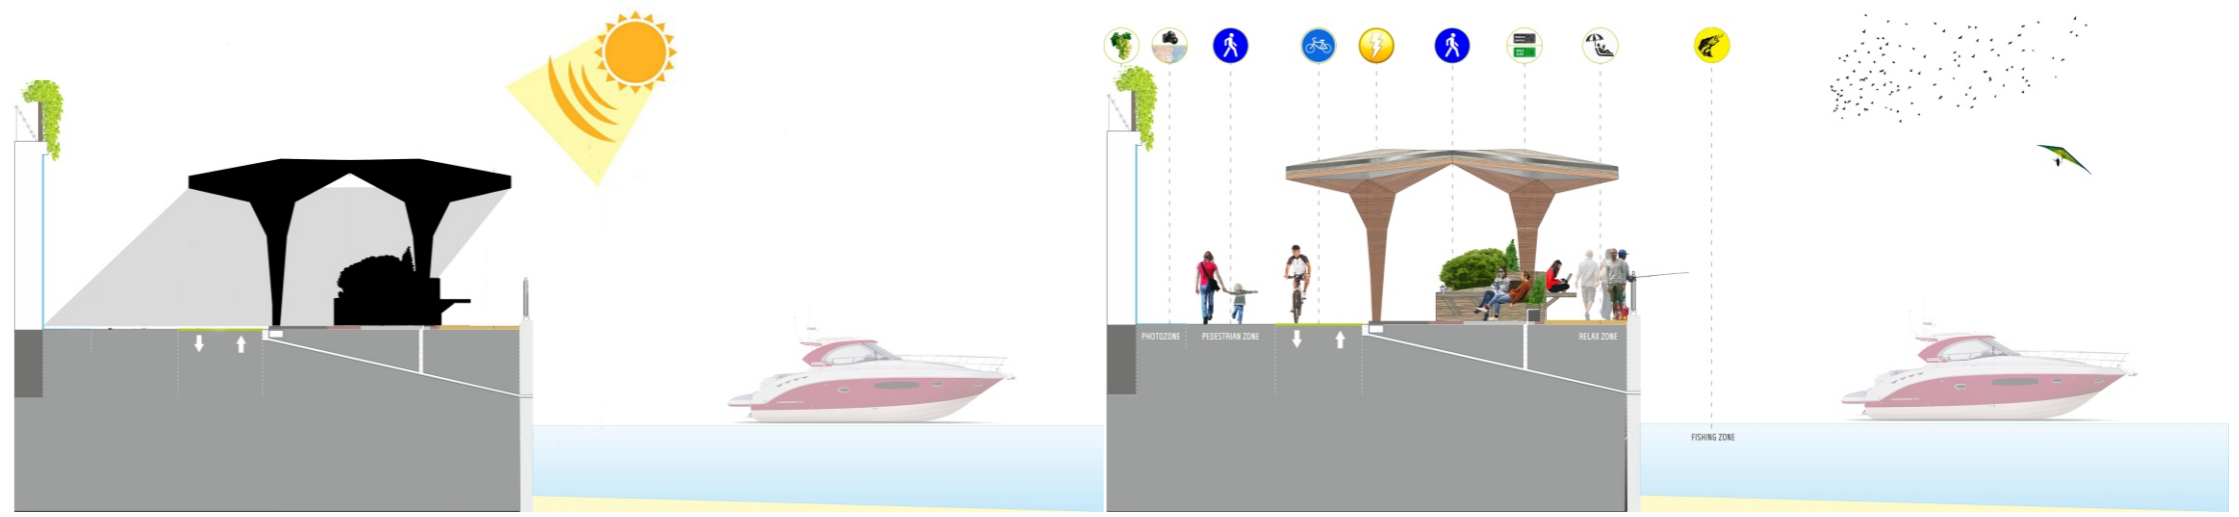


Создание микроклимата, с помощью навесов с системой орошения- туман. Дополнительной мерой по снижению нагрева и обеспечению комфортных условий служат растения лианы, которые выполняют функцию перголы. Вода берется с Волги, фильтруется и орашает нагреваемые участки, температуру можно выставлять с помощью датчиков климата.



ТРАНСПОРТНАЯ СХЕМА

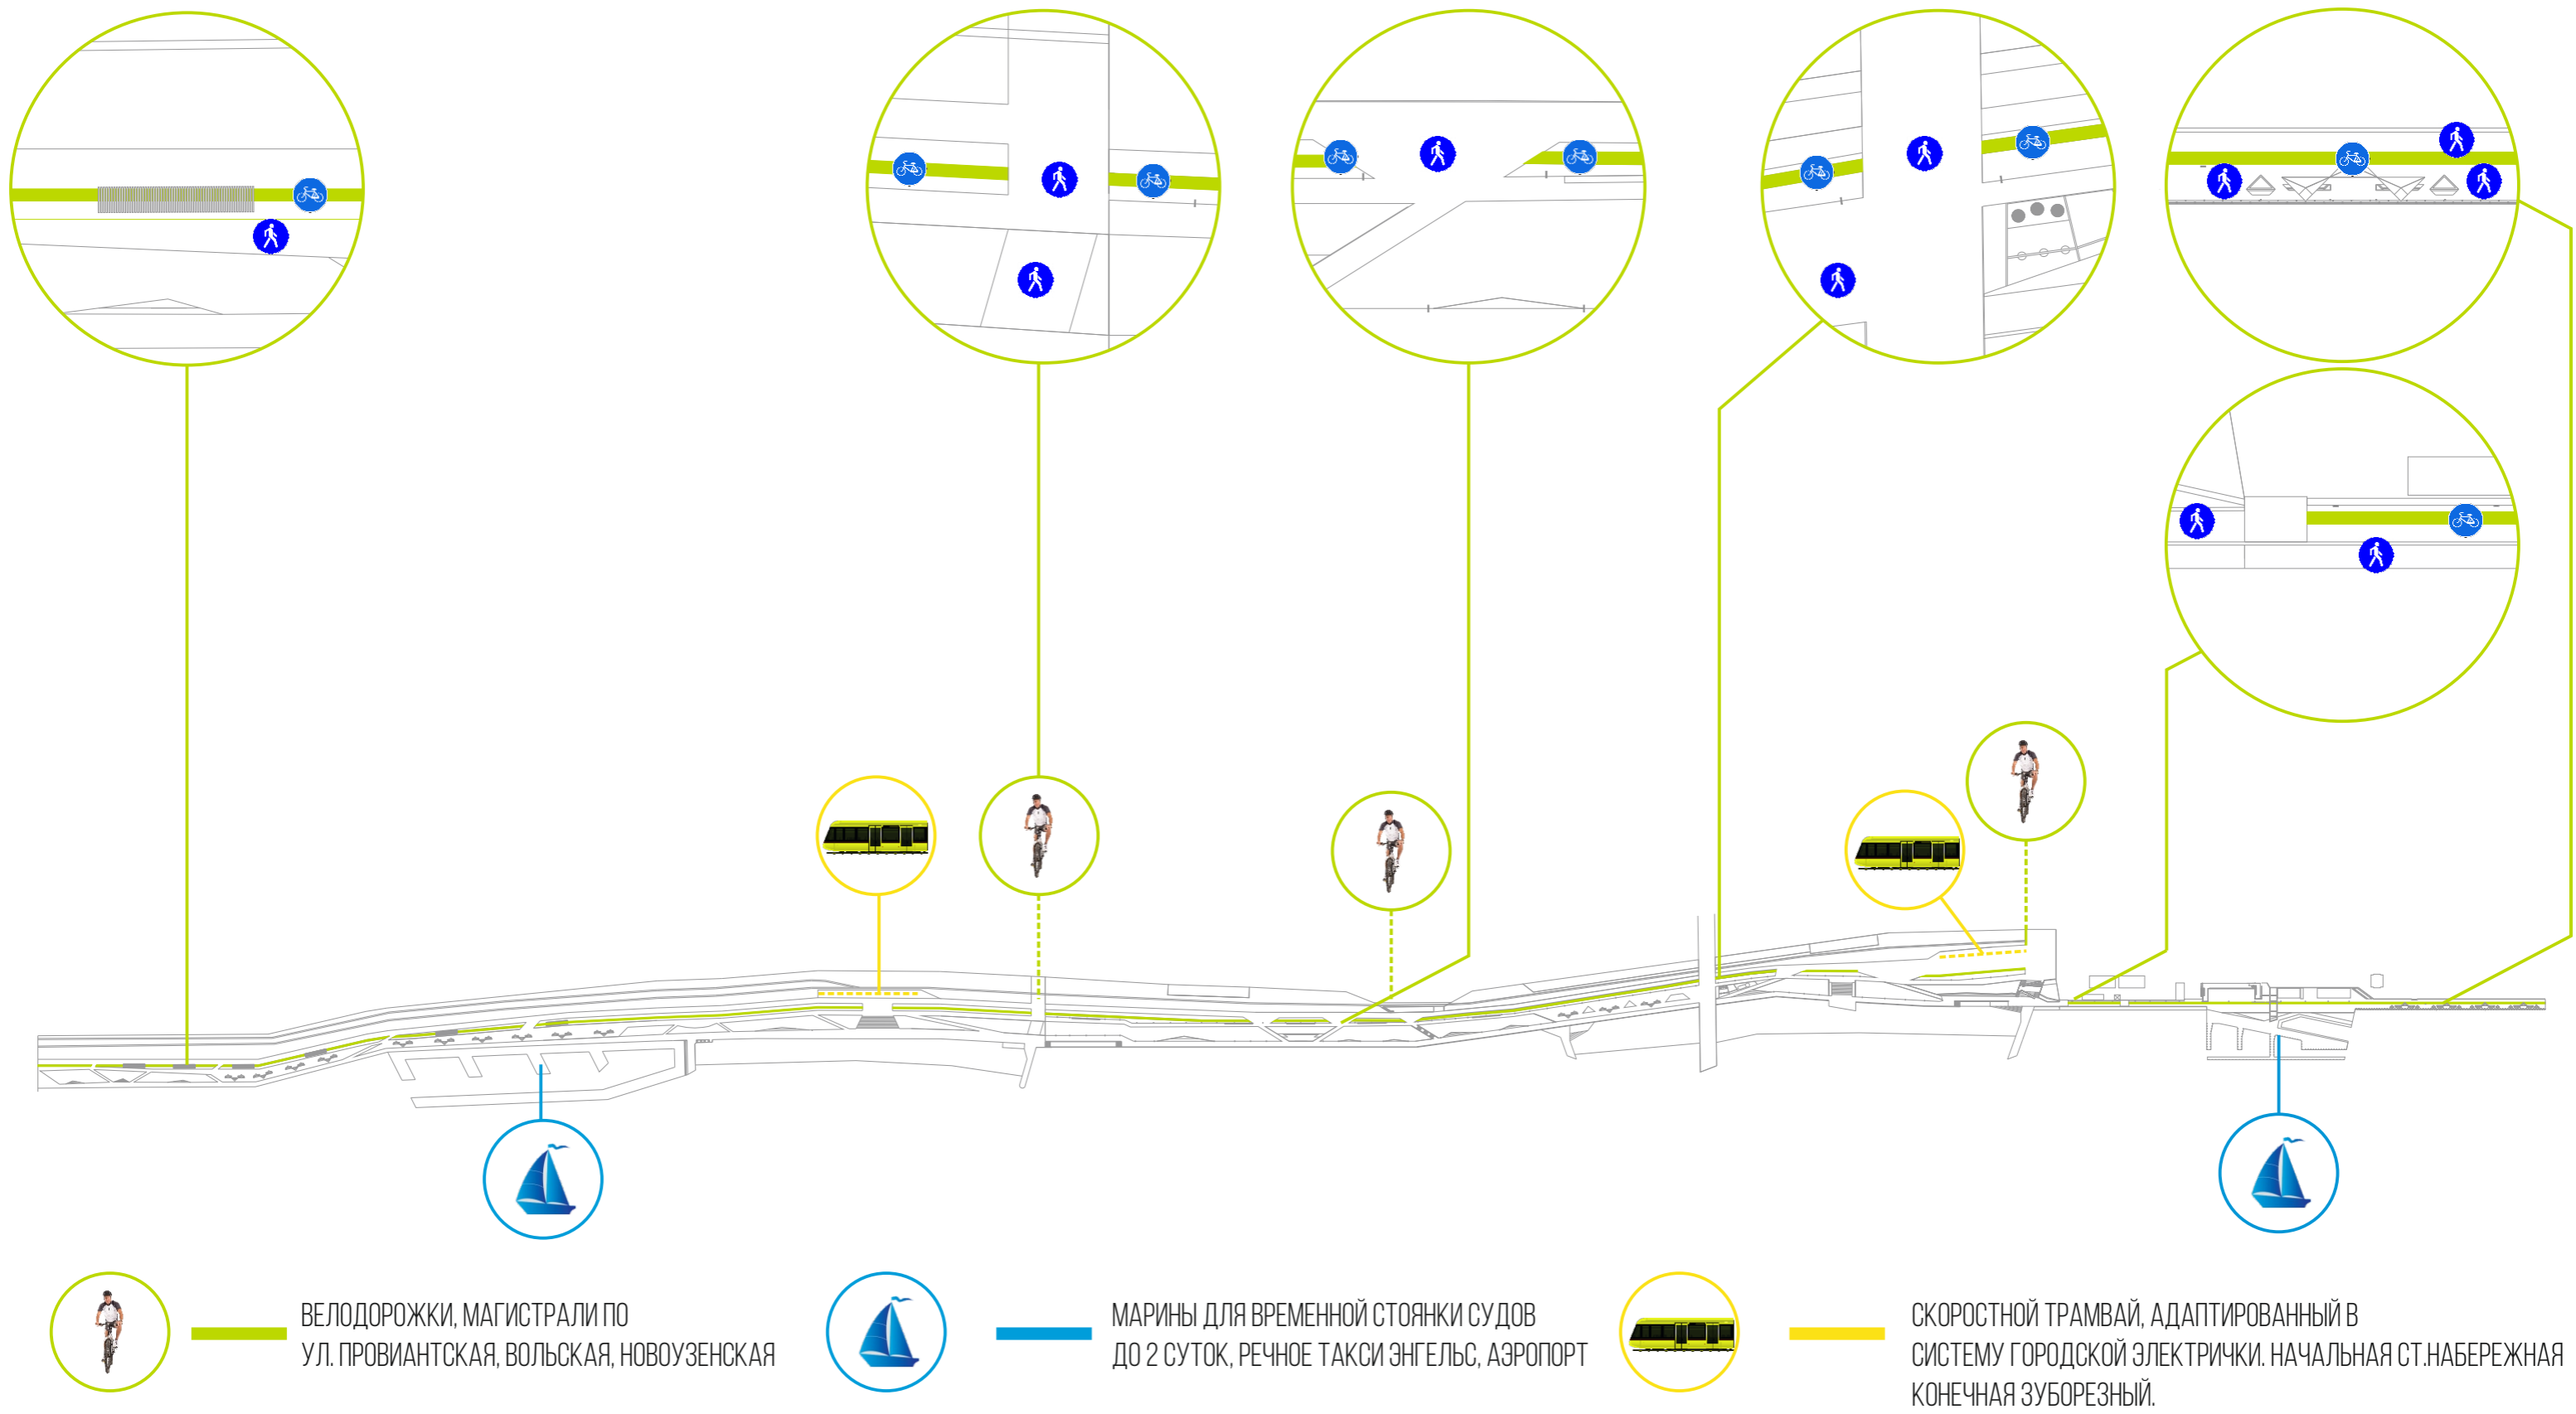

ВИД С ВОДЫ

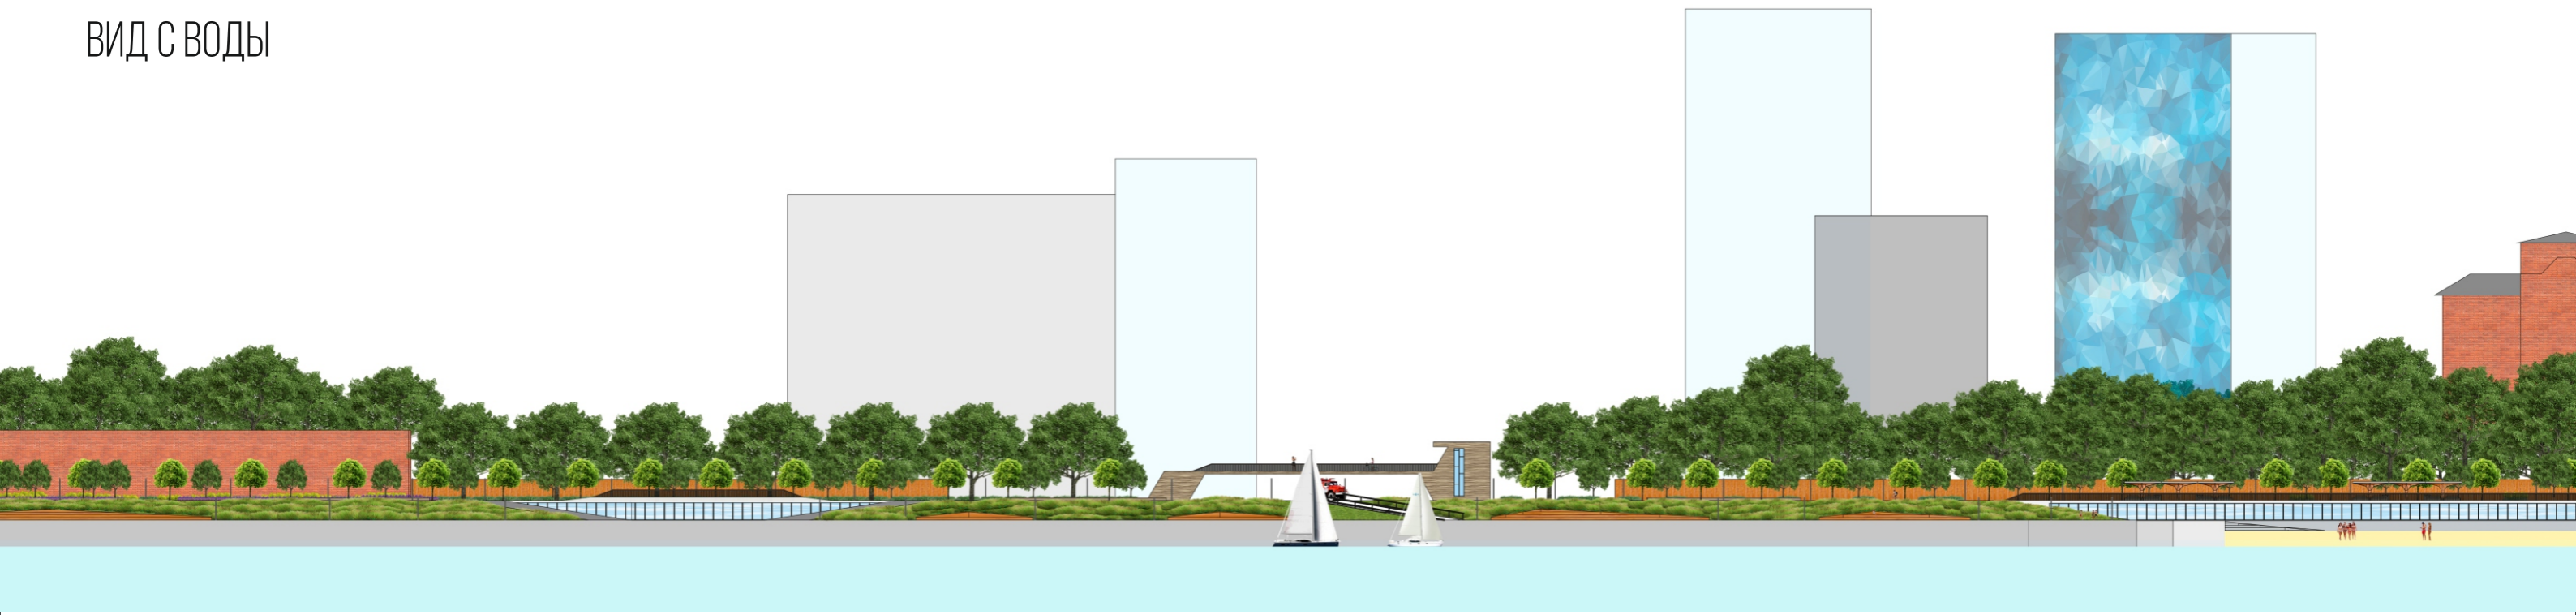


ПОПЕРЕЧНЫЕ СХЕМЫ-СЕЧЕНИЯ

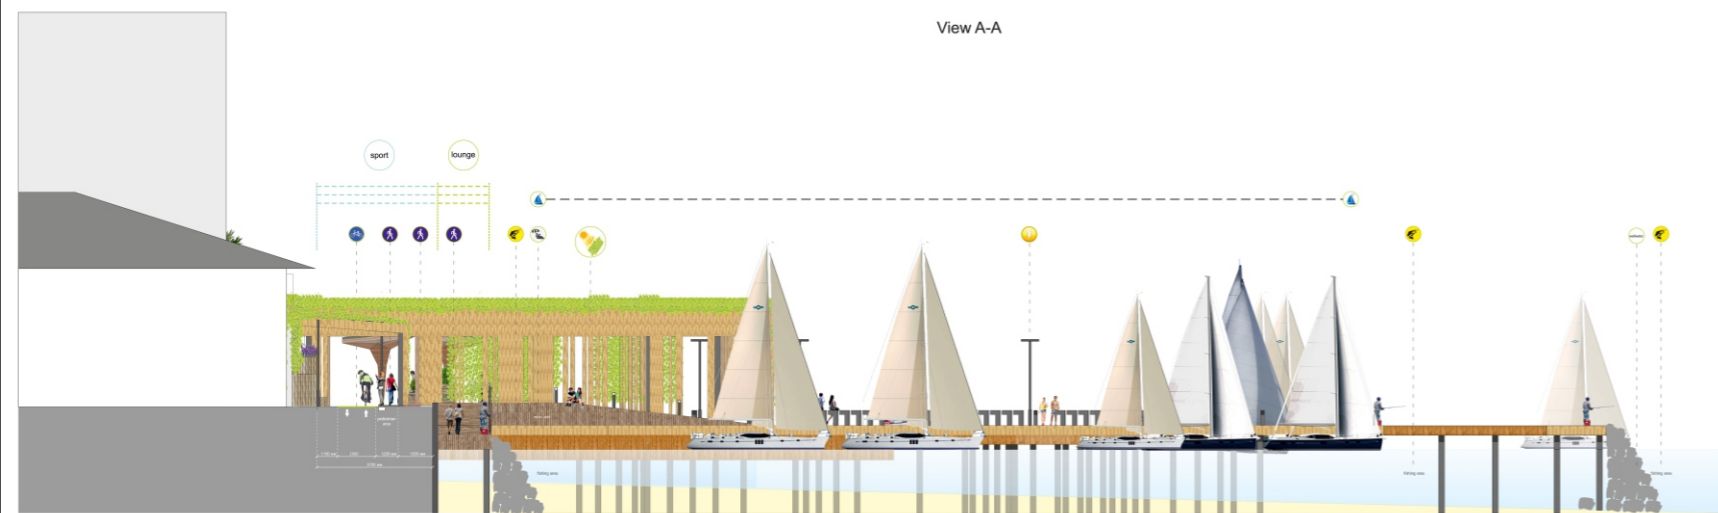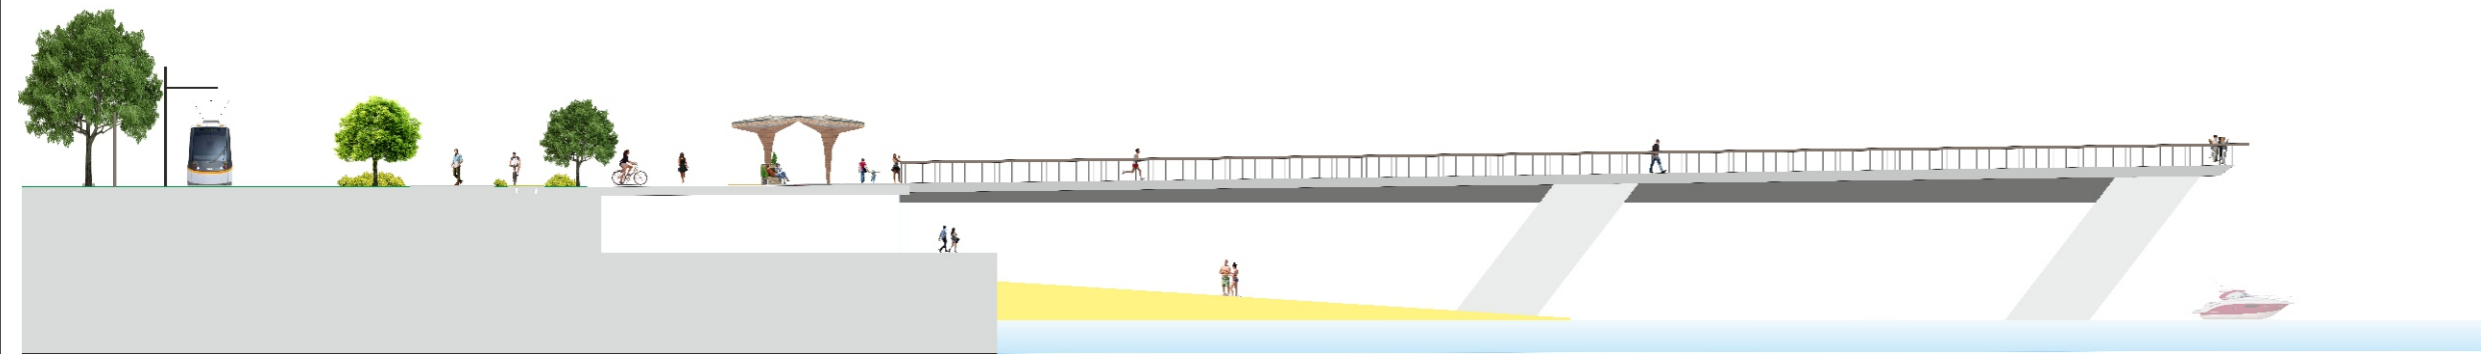


Для решения проблемы узости этого участка набережной, собирается дополнительный уровень у воды, таким образом решается проблема разведения потока, бегуны/велосипедисты, инвалиды используют верхний уровень, а горожане желающие спокойного отдыха с возможностью посидеть у воды, выбирают нижний уровень
Камни у пирса позволяют снизить ударную силу волны, а также такое решение позволяет приблизиться к эстетике скандинавских стран.
Защитная стена с камнями позволяет уберечь катера и яхты от ударных штормовых волн Волги.



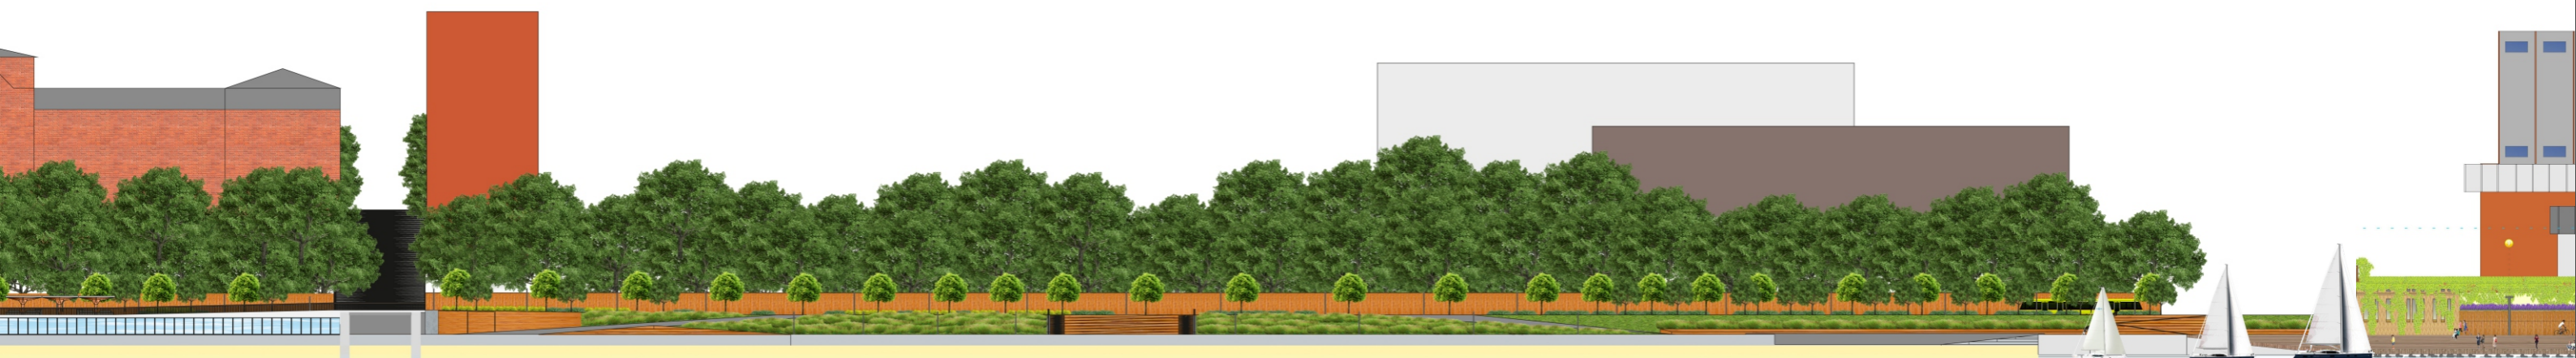

ПОПЕРЕЧНЫЕ СХЕМЫ-СЕЧЕНИЯ

View B-B

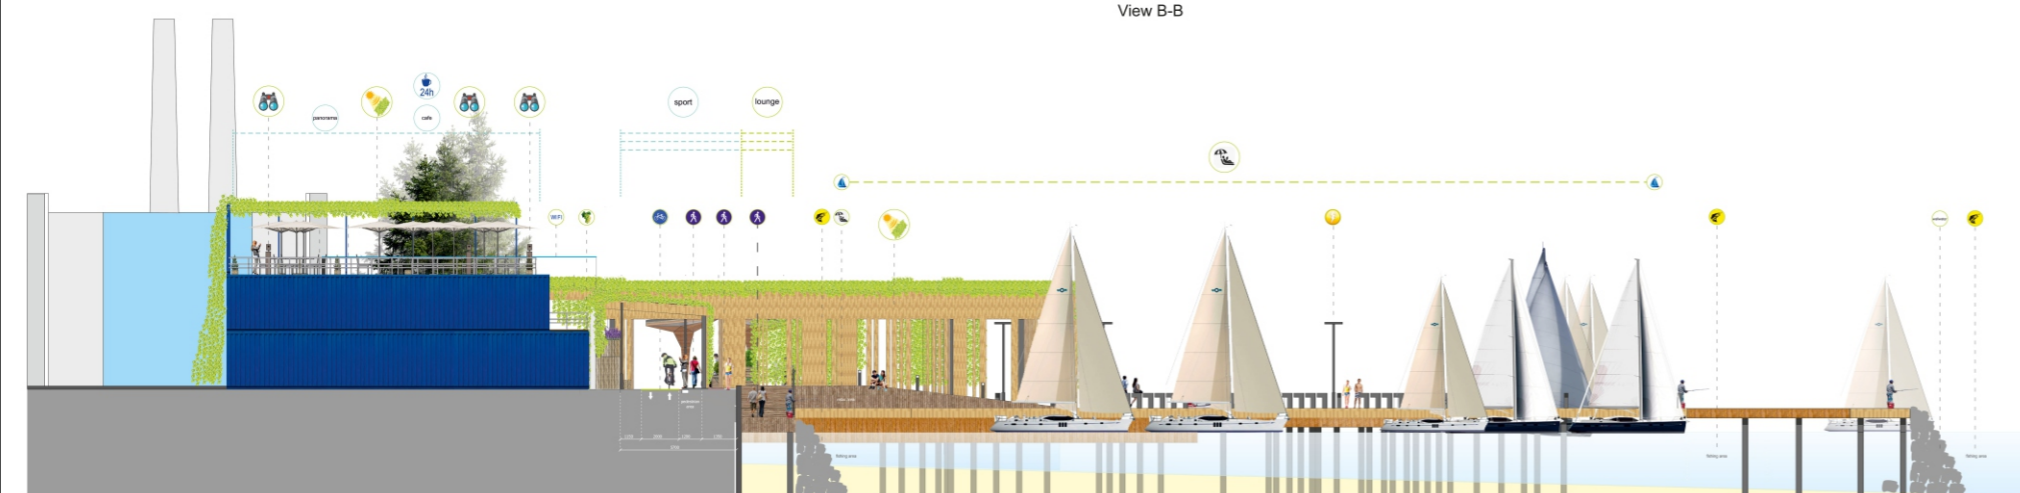

View C-C




Зеленые коридоры перголы выполняют функцию теневых навесов с системами орошения туман. Во первых это позволяет создать уникальный образ, во вторых решить все проблемы с перегревом территории в дневное время.

Такие зоны будут привлекать к себе внимание. Пешеходная зона будет притягивать жителей и гостей города.


Марина совместно с контейнерной зоной, становится новой точкой активности города, марина может использоваться, как причал, как пространство для отдыха, место для загара и зоны активных игр. Совместно с арт зоной, площадкой для фестивалей.




ВИД С ВОДЫ

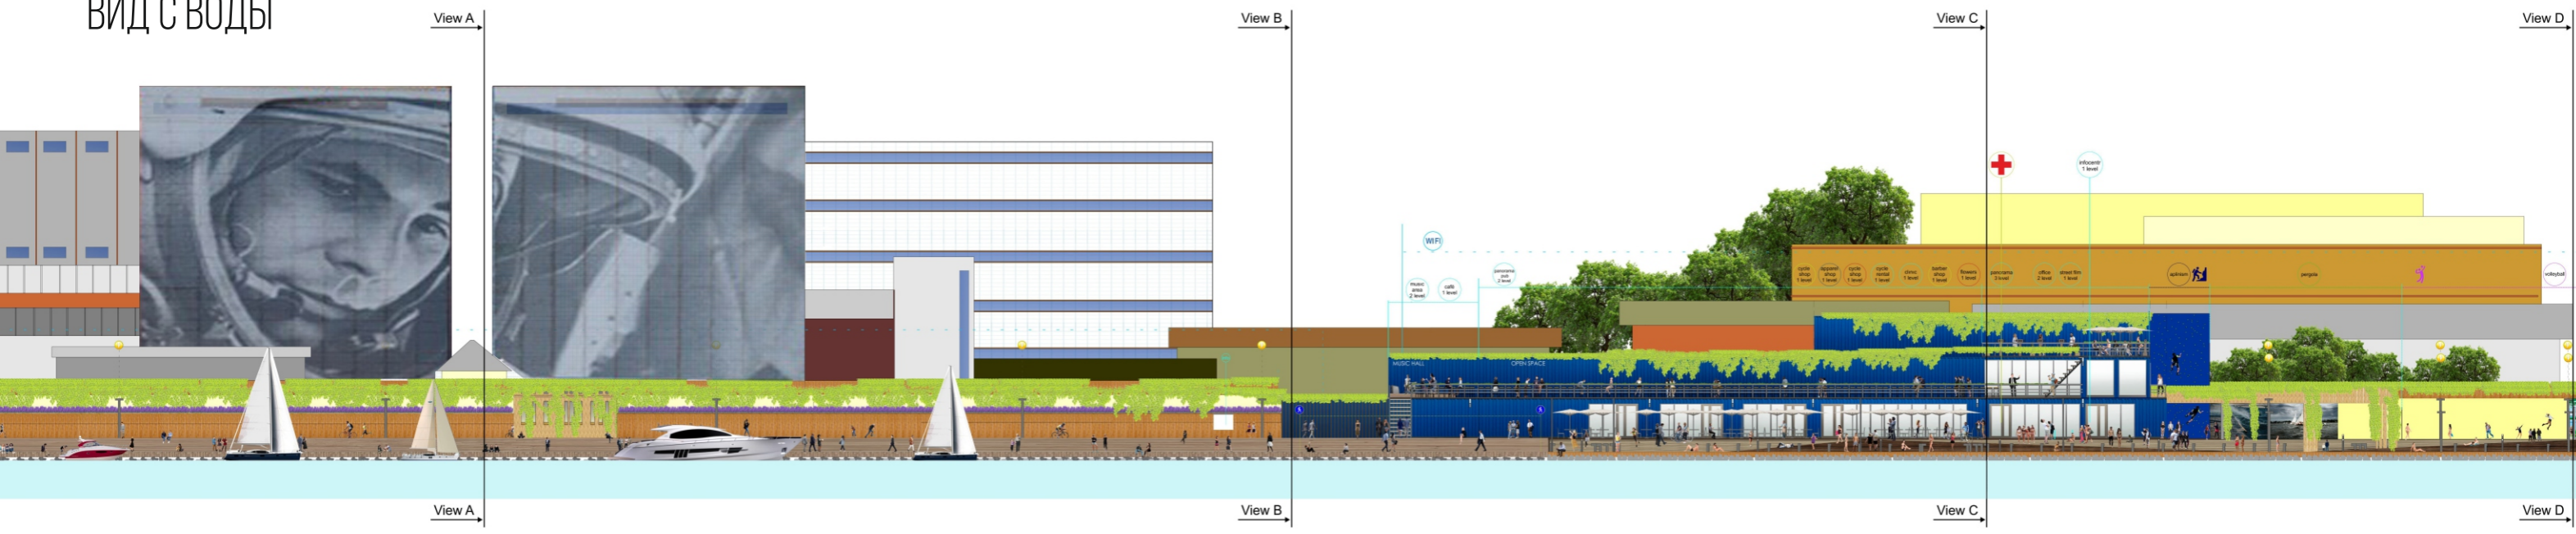

ПОПЕРЕЧНЫЕ СХЕМЫ-СЕЧЕНИЯ

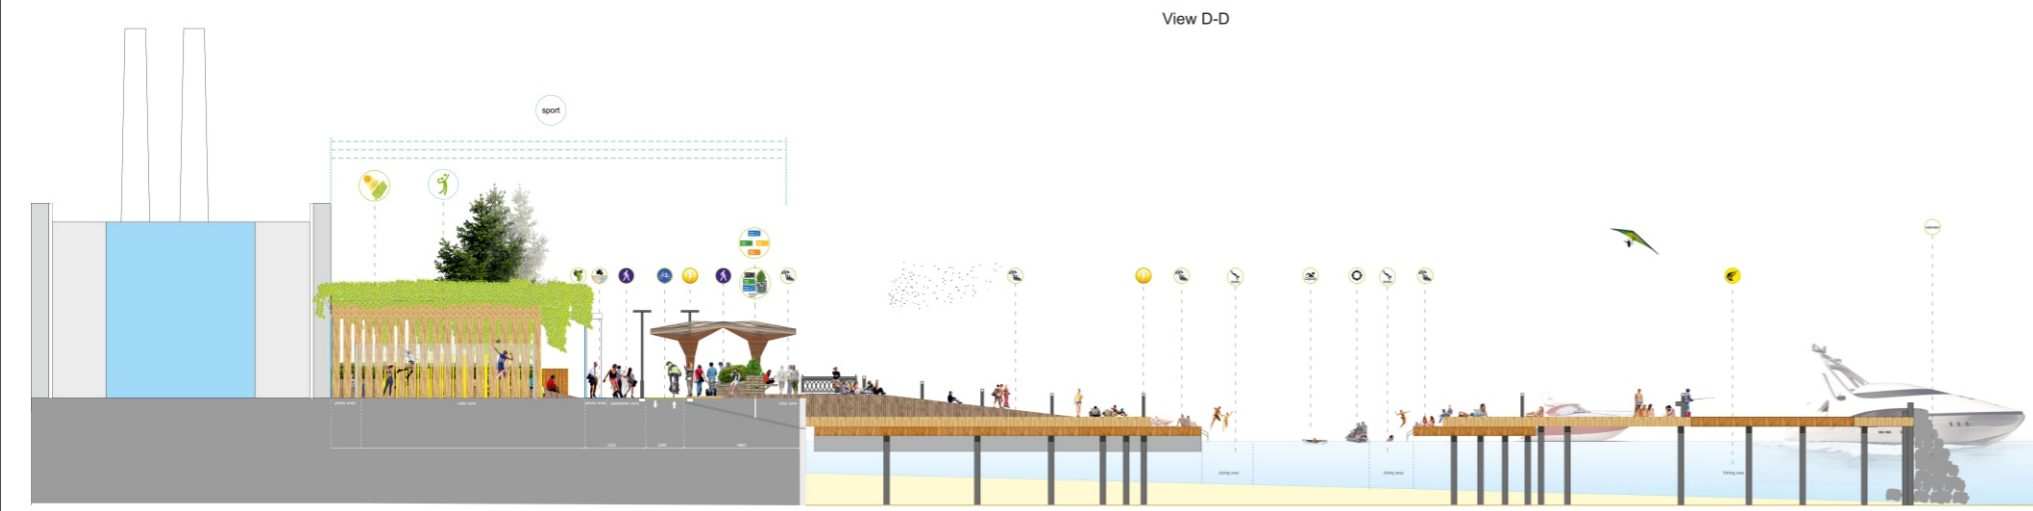

ВИД С ВОДЫ

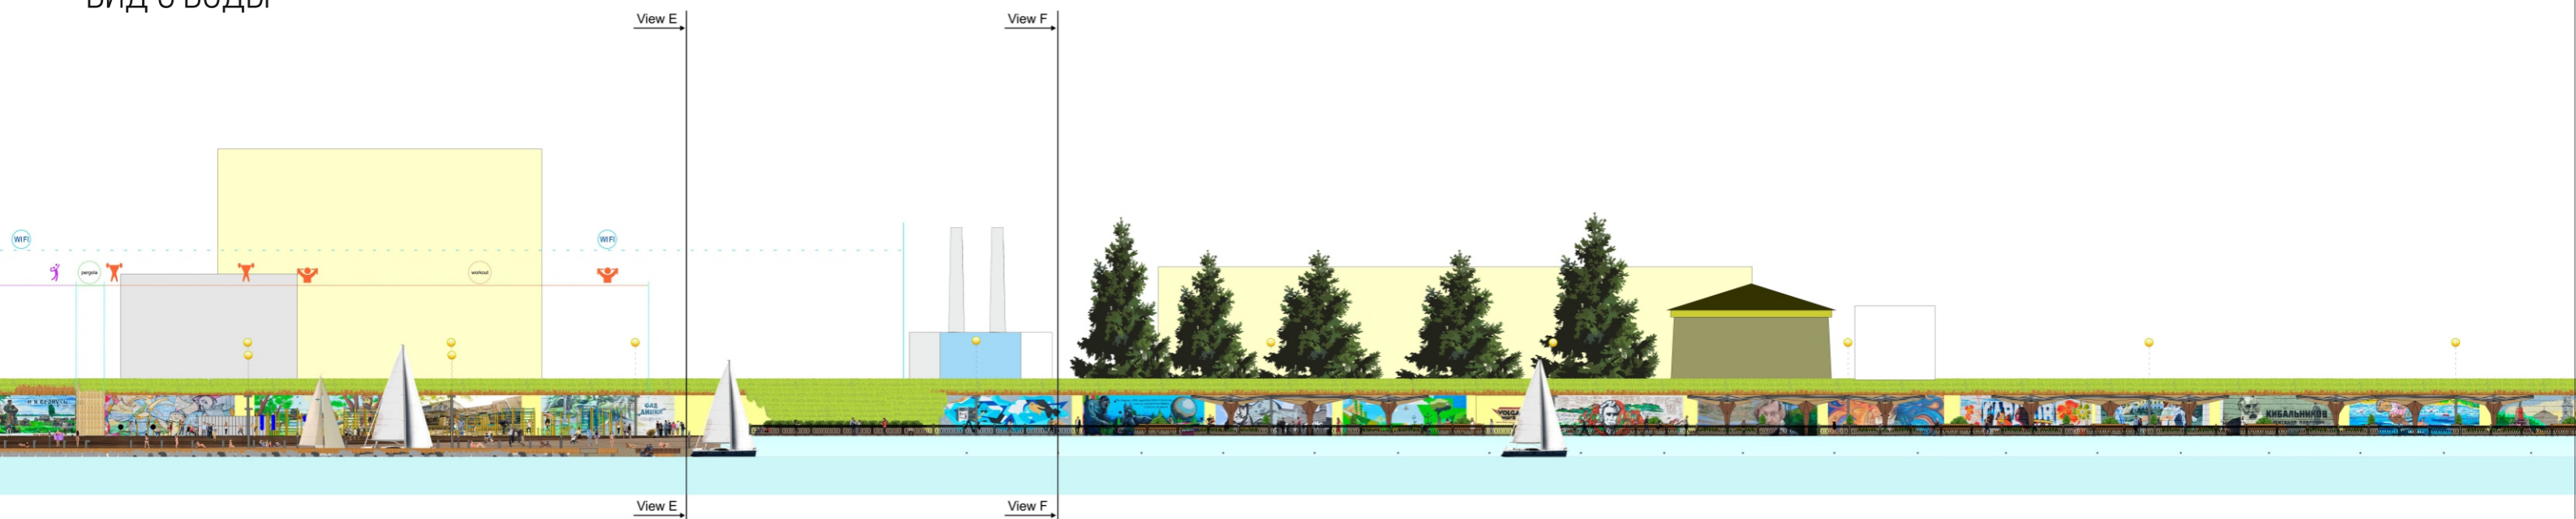


Многофункциональные парклеты.

*Зона отдыха с озеленением и потайными боксами для раздельного сбора мусора.
Широкий паркет с косым углом, позволяет визуально увеличить площадь озеленения.
Монтаж освещения в навесах, позволит увеличить полезную площадь тротуара.*



МАСТЕР ПЛАН ТЕРРИТОРИИ

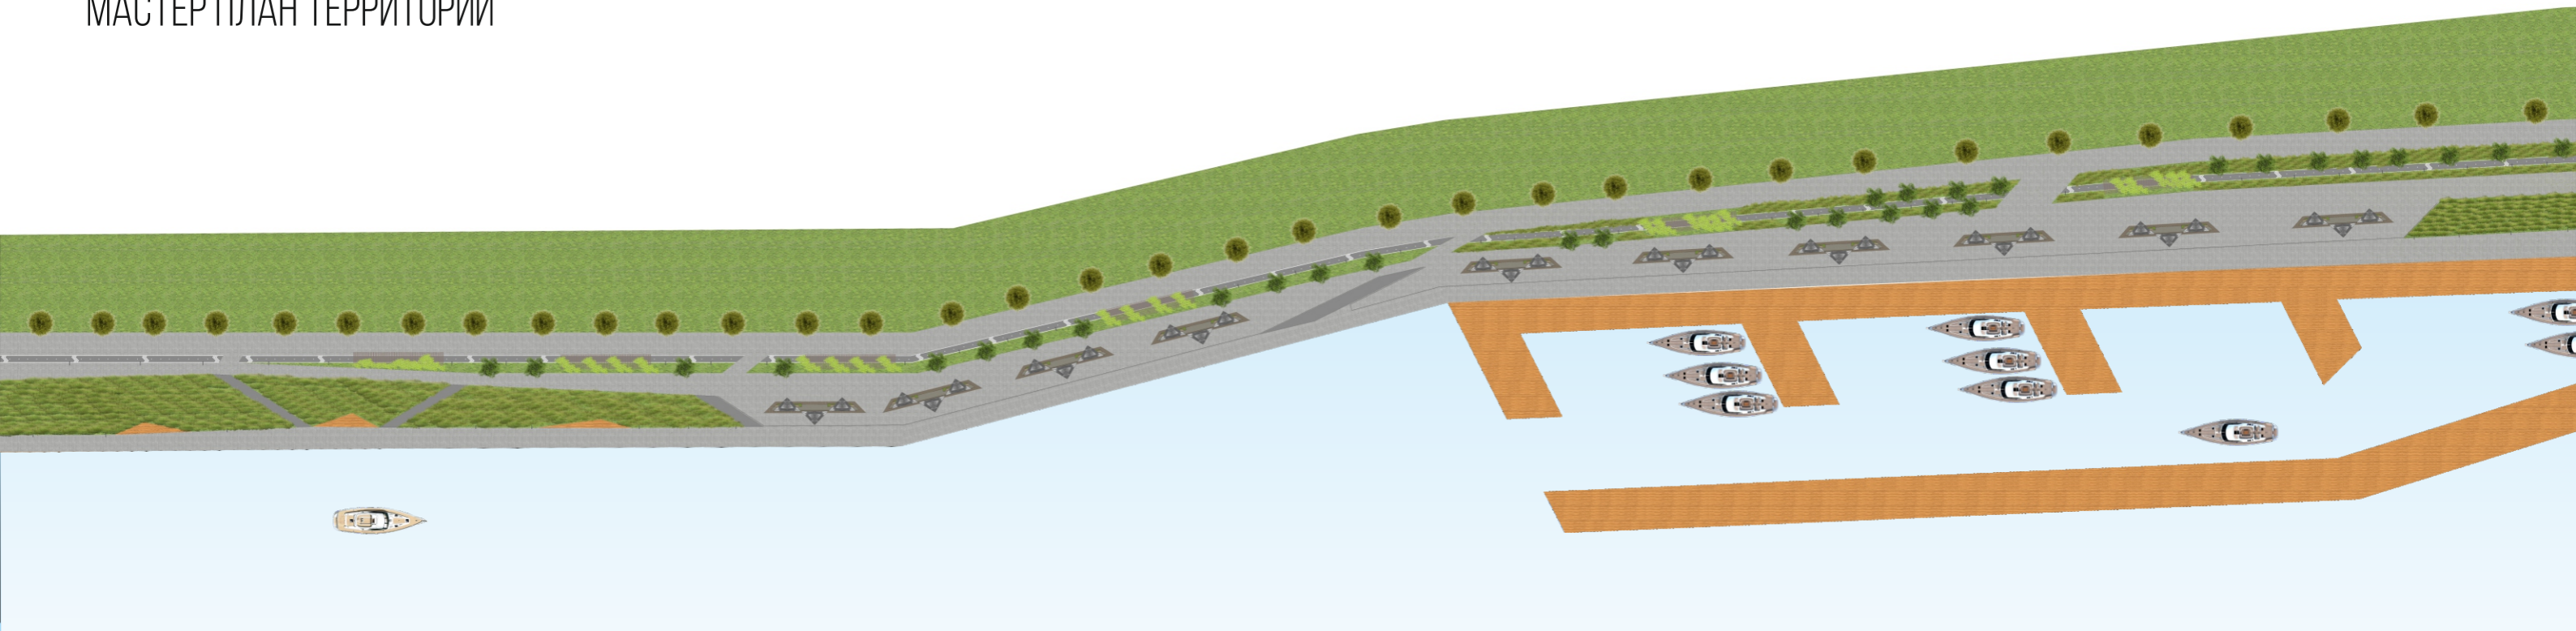


Зоны отдыха утопающие в объемных растениях.

Навесы спасающие от солнца и охлаждающие своим орошением.


Марина с судами возле экономического квартала мельницы Шмидт. Центр притяжения, место отдыха жителей и гостей города.

Центр по обслуживанию судов, школа по управлению катерами и яхтами.


Пляж с видовыми точками и водными аттракционами.

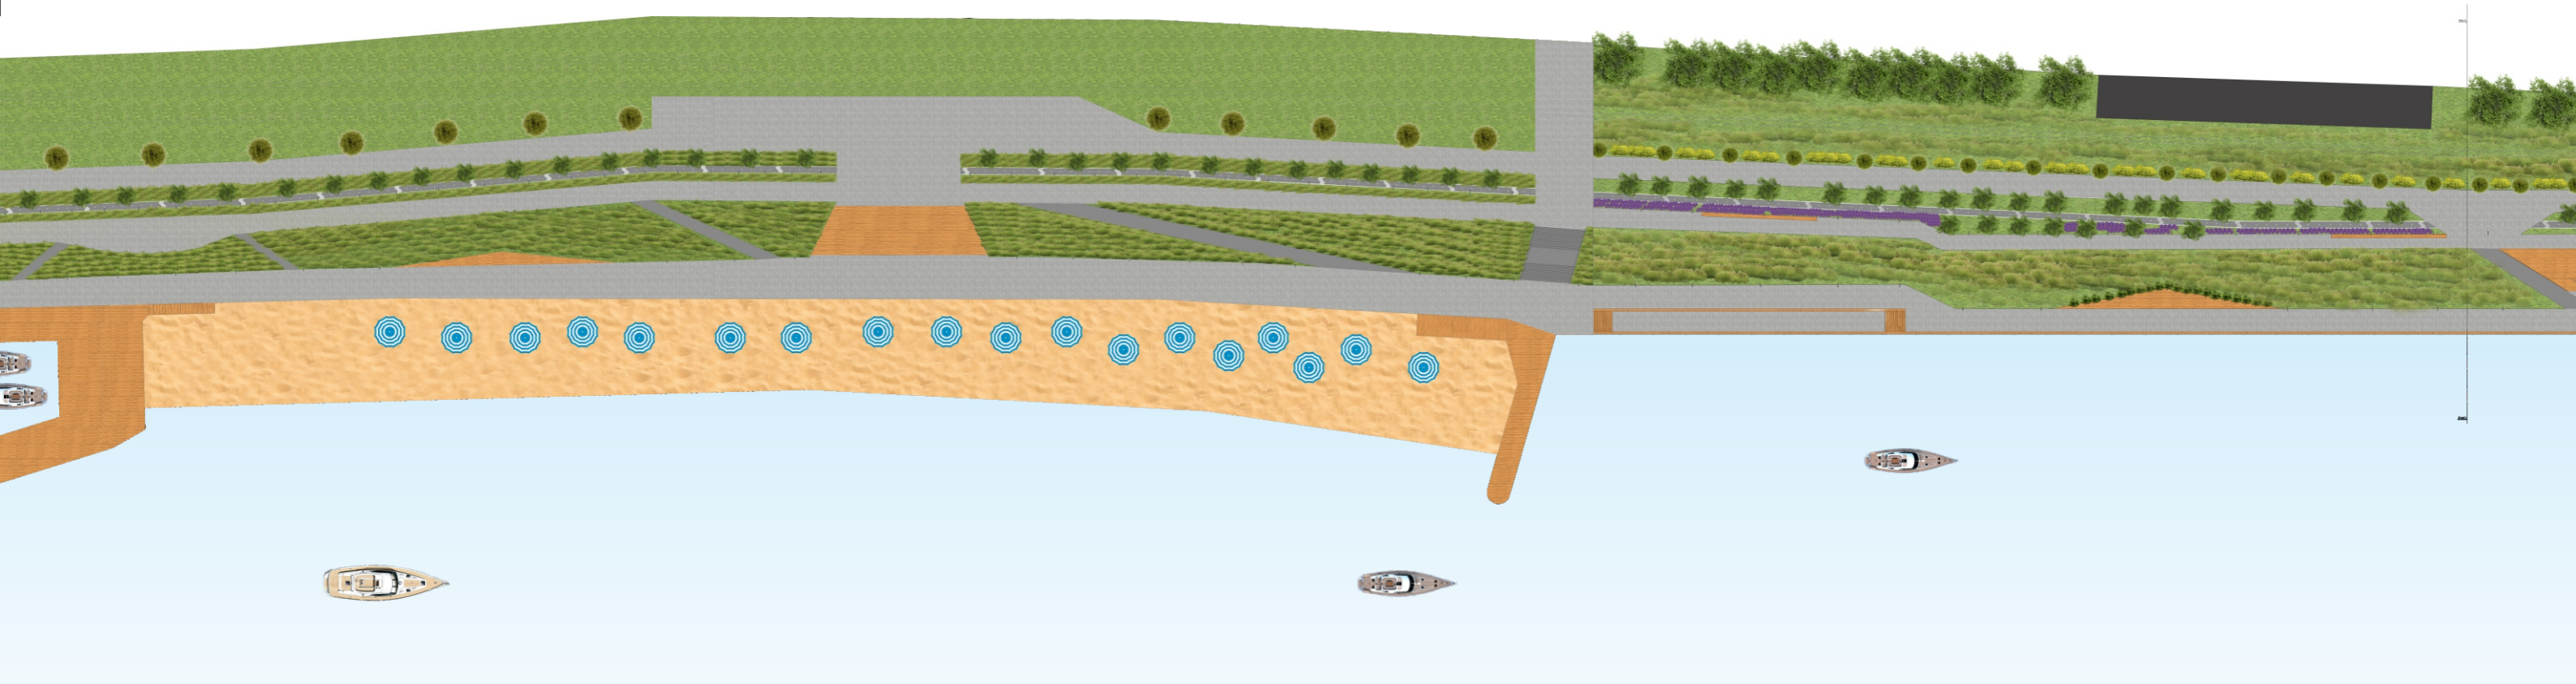


МАСТЕР ПЛАН ТЕРРИТОРИИ

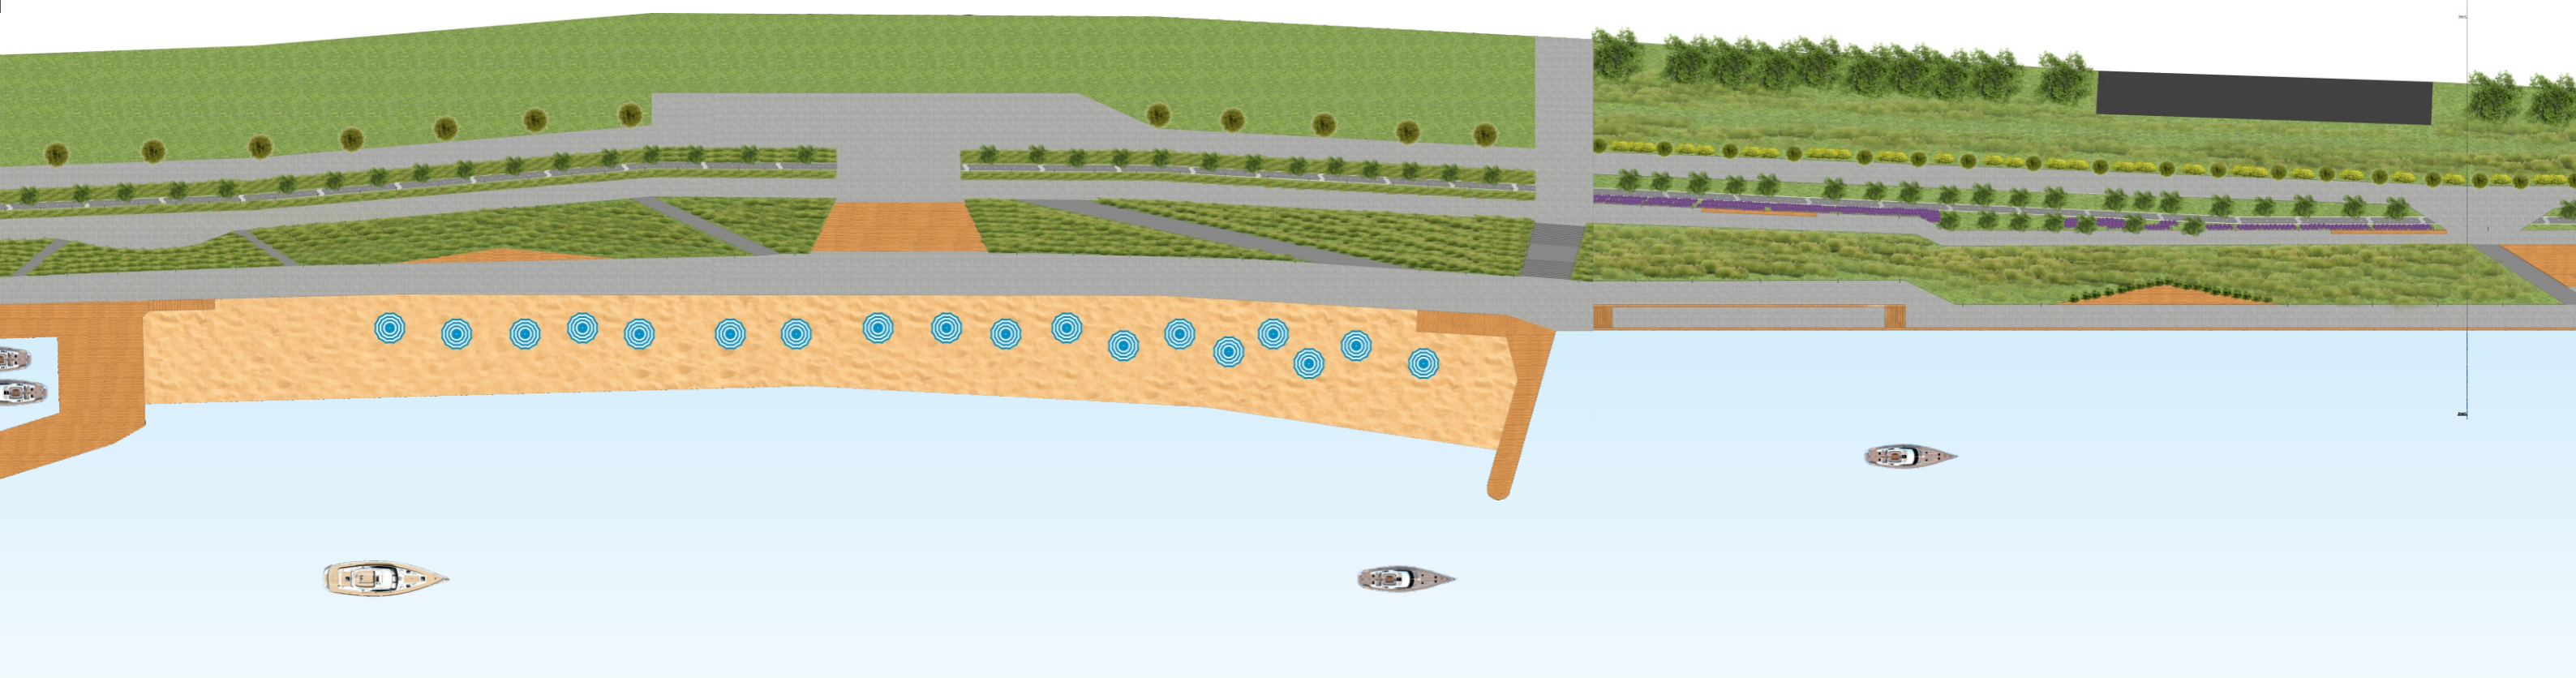


*Пляжная зона в центре города, с многофункциональной детской площадкой, за которой модно наблюдать с воды.
Центр детского творчества с детскими комнатами и комнатами матери и ребенка, медпункт, с/у, душевые для отдыхающих.
Мост-стелла с видом на воду может стать местом силы. Такой прием станет узнаваемым на фото и привлечет много туристов в город.*

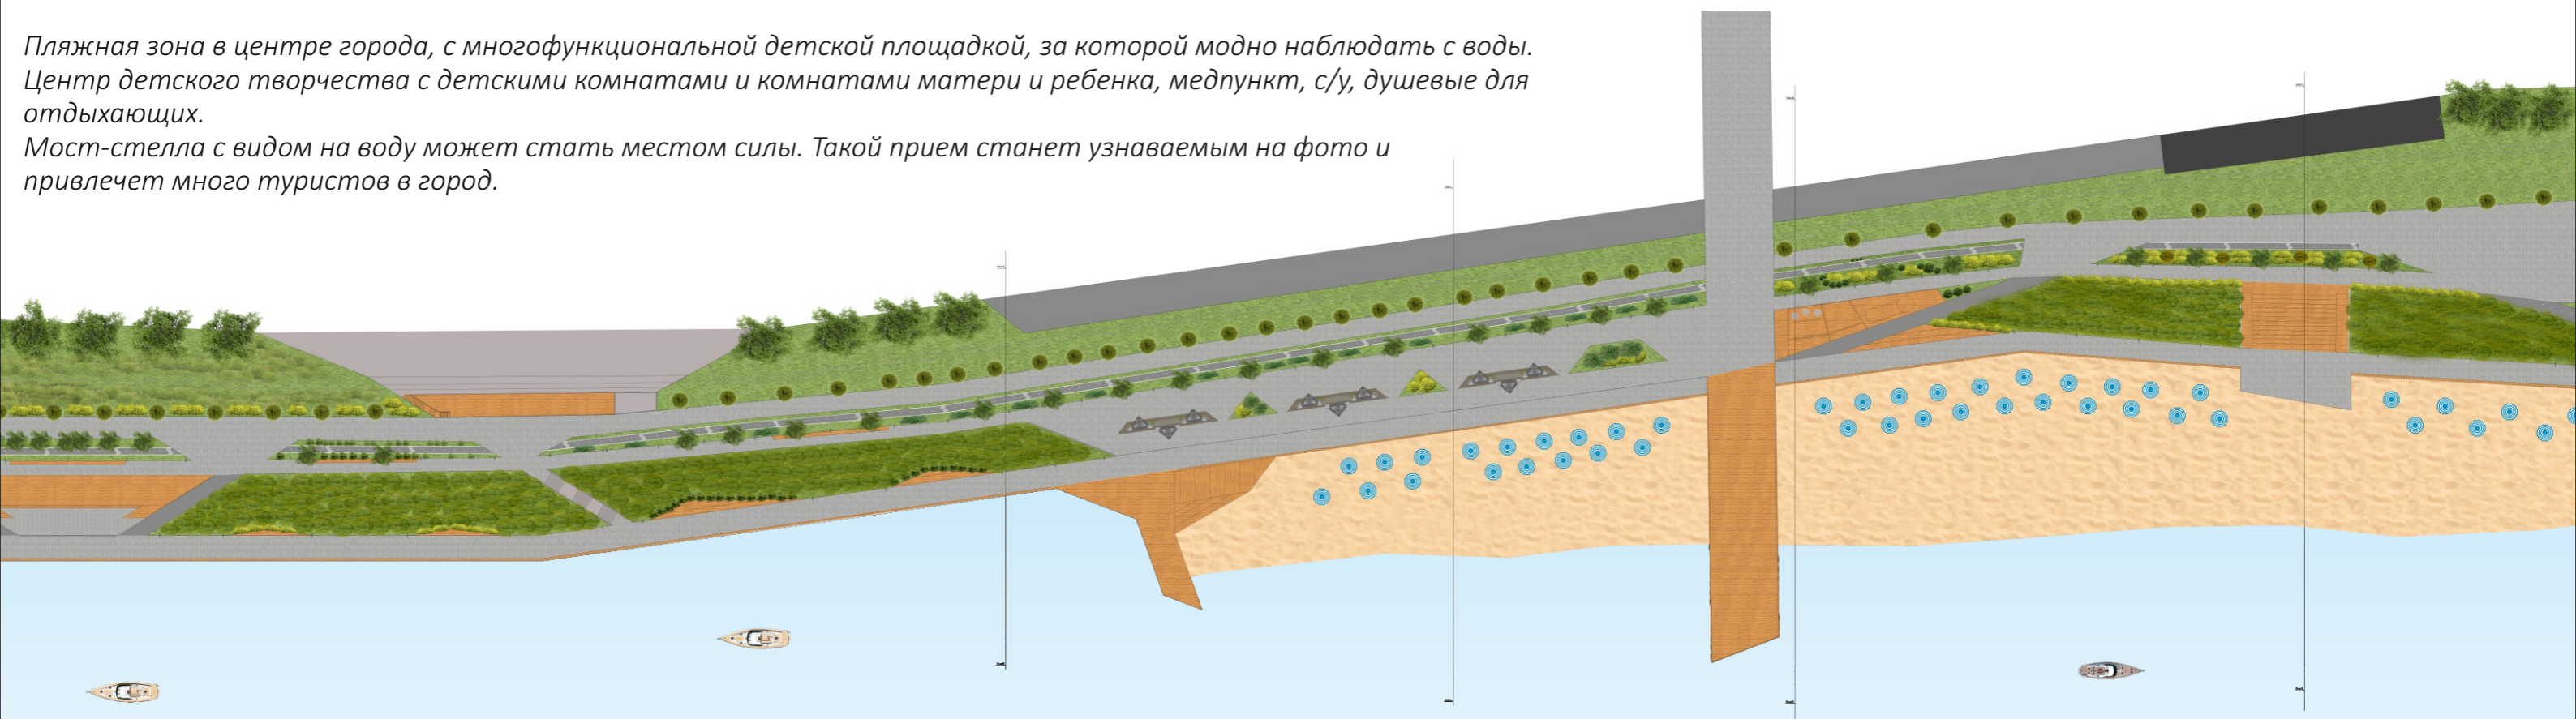

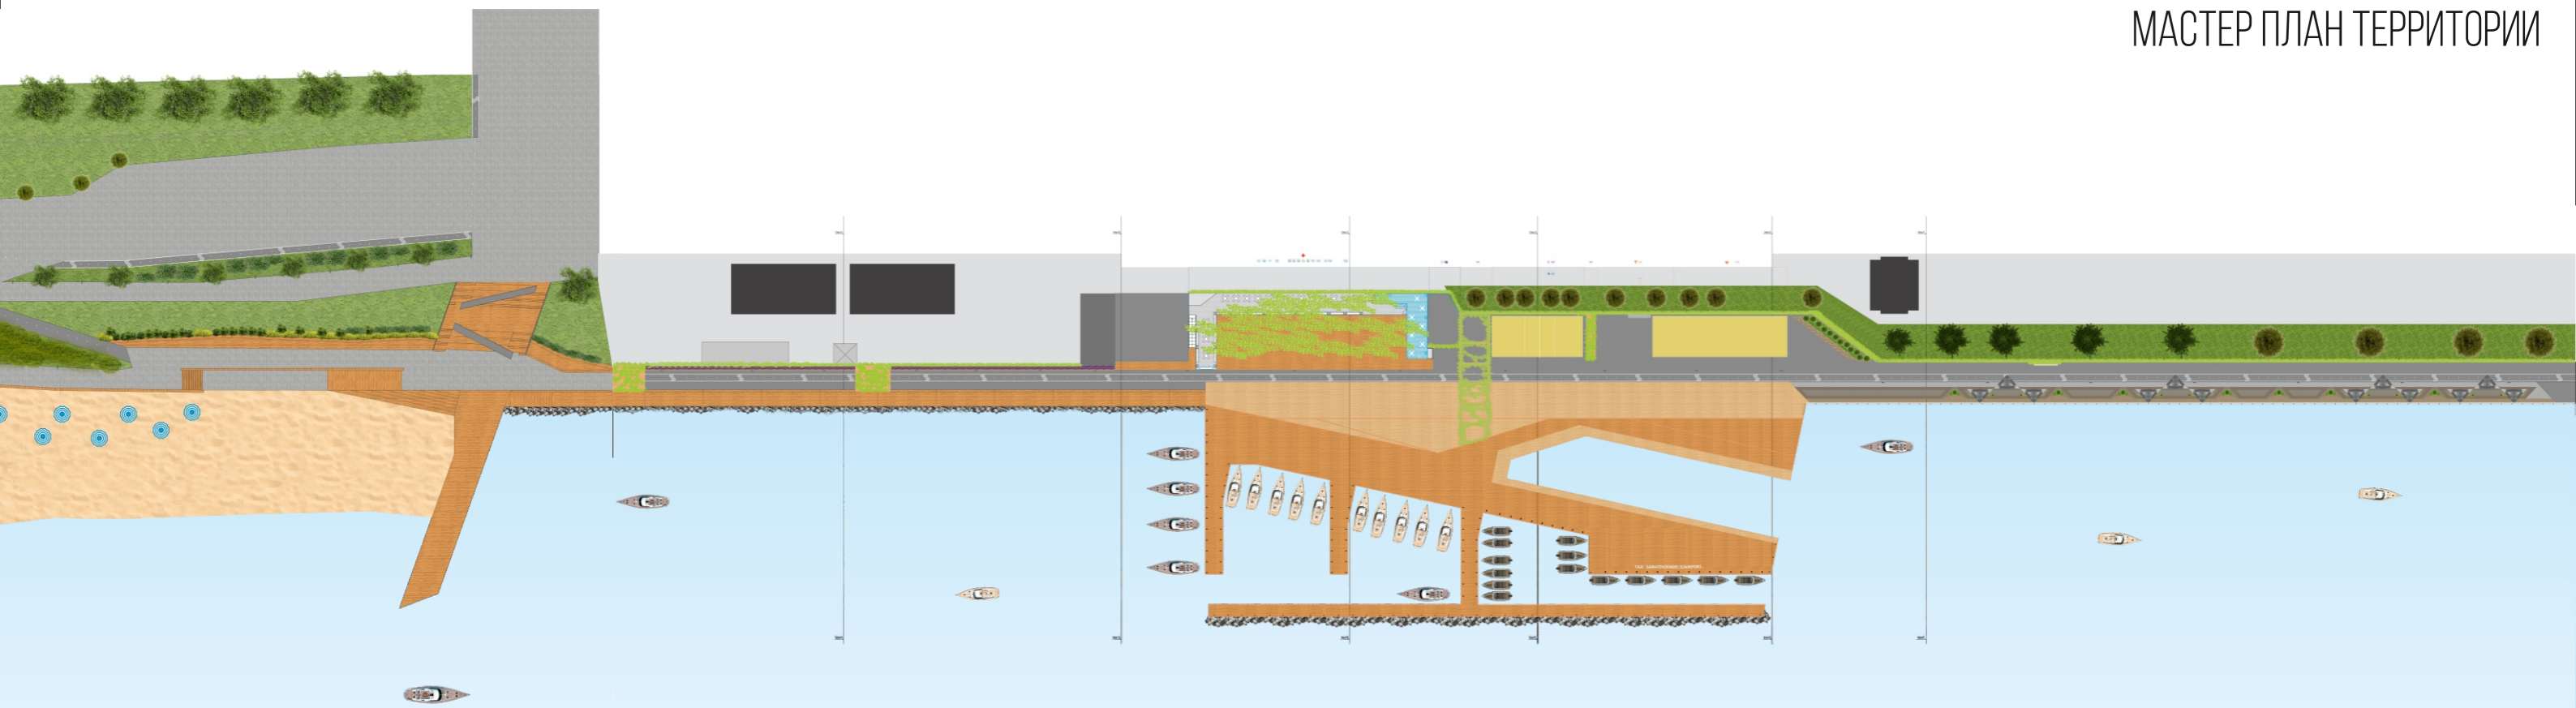

Пляжная зона в центре города, с многофункциональной детской площадкой, за которой модно наблюдать с воды. Центр детского творчества с детскими комнатами и комнатами матери и ребенка, медпункт, с/у, душевые для отдыхающих. Мост-стелла с видом на воду может стать местом силы. Такой прием станет узнаваемым на фото и привлечет много туристов в город.



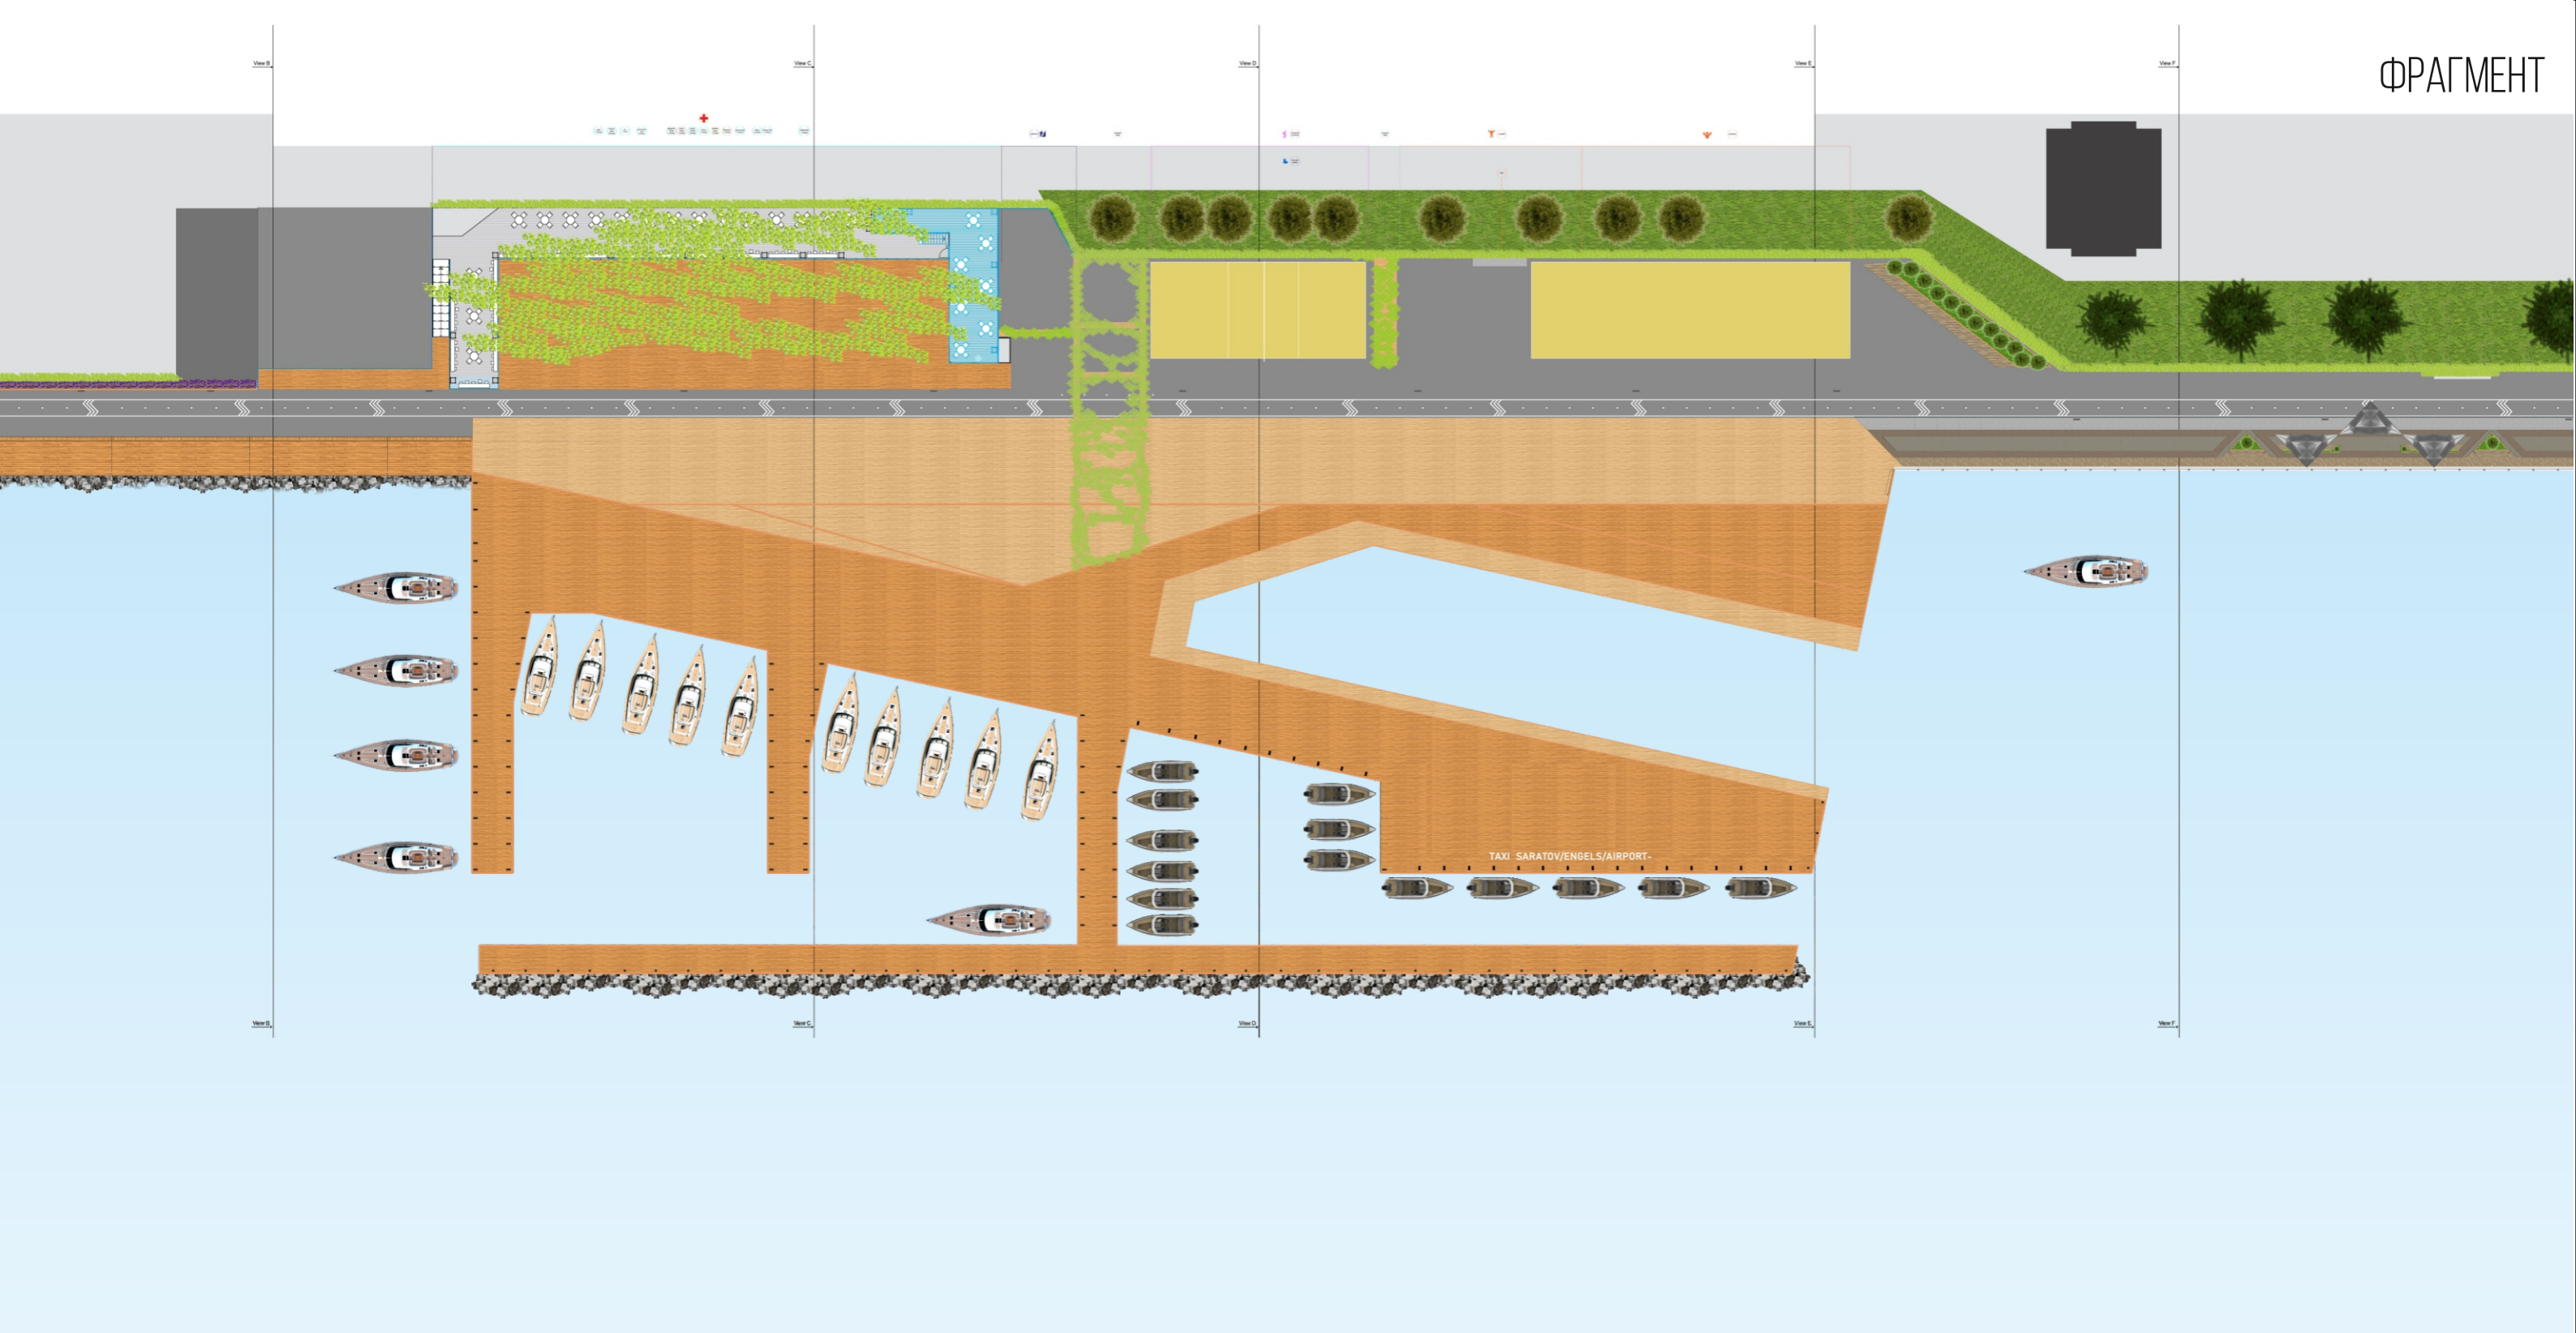

*С такой зоной возможно организовать любое мероприятие у воды, старт площадка для организации регаты.
Водное такси, дополнительная фишка городу, способствующая экономической активности.*