

• ТОЧКА ОТСЧЕТА



171098



ОПИСАНИЕ ПРОЕКТА


Крайне долгий период времени площадь являлась местом встреч и местом притяжения для всех жителей города Саратов.

Такие культовые здания как ЦИРК архитектора Ботяновского, Крытый Рынок Люкшина и кинотеатр Победа арх. Калмыкова служат на благо города и являются яркими примерами Саратовской архитектуры.

Сейчас эти здания переживают не лучшие времена, а название Площади Кирова и вовсе забыли .

Как жители нашего города мы рады его возрождению и хотим дать Сенной площади новую жизнь.

СИТУАЦИОННЫЙ ПЛАН

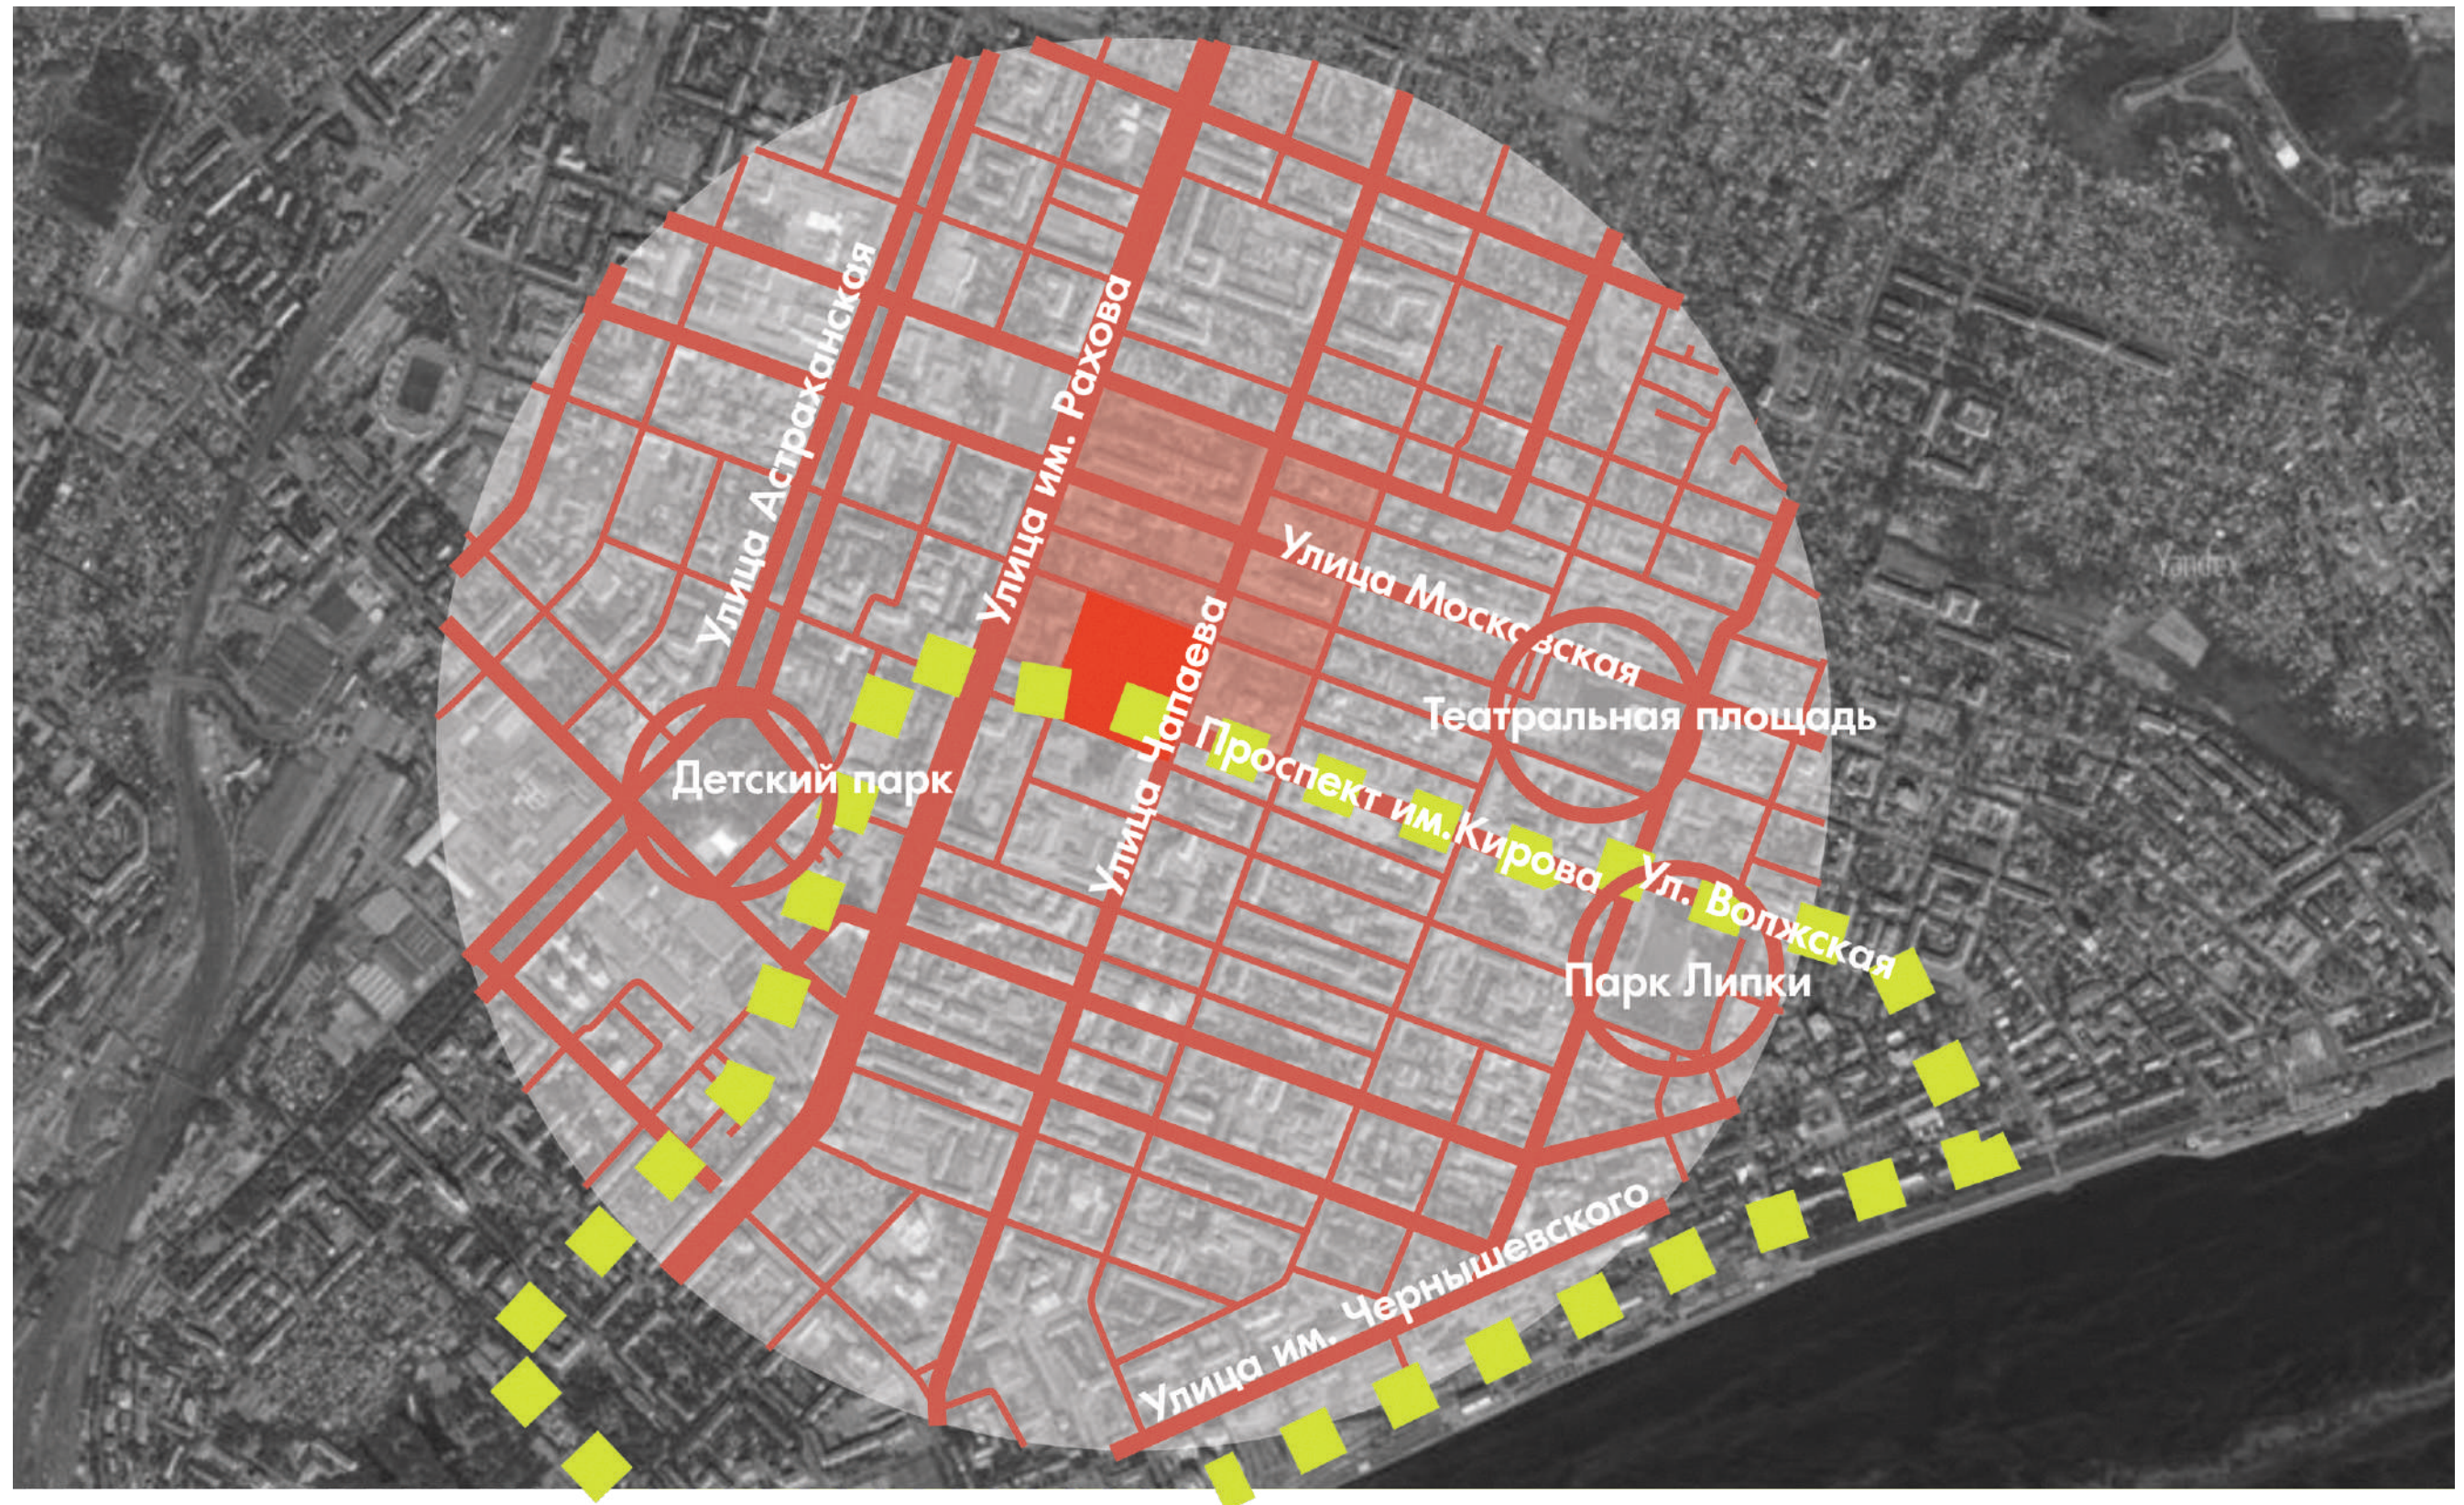

КОНЦЕПЦИЯ

Площадь Кирова – это ТОЧКА ОТСЧЕТА для каждого, кто собрался прогуляться по центру города. Она является связующим звеном между проспектом Кирова, Мирным переулком и улицей Рахова.

При выявлении методики проектирования была использована модульная сетка, которая занимает всё пространство площади. Большинство значимых для этого места объектов находятся на пересечении линий сетки или в точках. Спроектированные нами архитектурные формы также подчиняются этой системе. С помощью анализа основных пешеходных транзитов были сформированы разные по форме и назначению пути.

Дорожки также различны и по материалу. Детские игровые площадки имеют прорезиненное покрытие и игровые зоны с песком. В визуальном центре площади располагается смотровая башня, которая объединяет в одной точке главные объекты площади: Цирк, Крытый Рынок и кинотеатр Победа.


В нашем проекте мы предлагаем новую зону в парке - углубленный под землю амфитеатр, в котором могут проводиться лекции, собрания или же он может использоваться как зона тихого проведения времени.

Активные площадки мы разделили на развлекательно - спортивную и площадку для детей до 5 лет.


В основу благоустройства взята система с подпорными стенками, новые рекреационные зоны и озеленение, формирующие композицию плана.




ТОЧКА

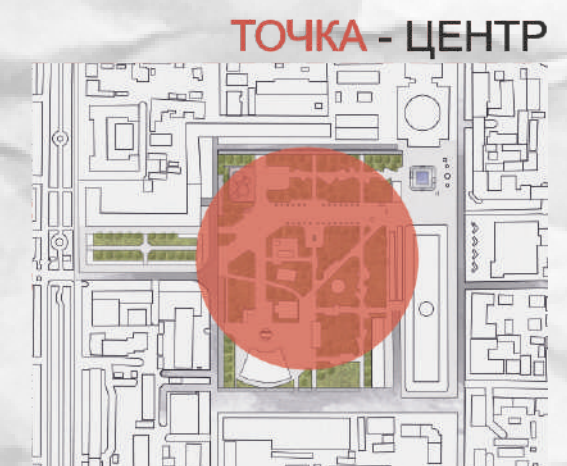

МАСТЕР - ПЛАН

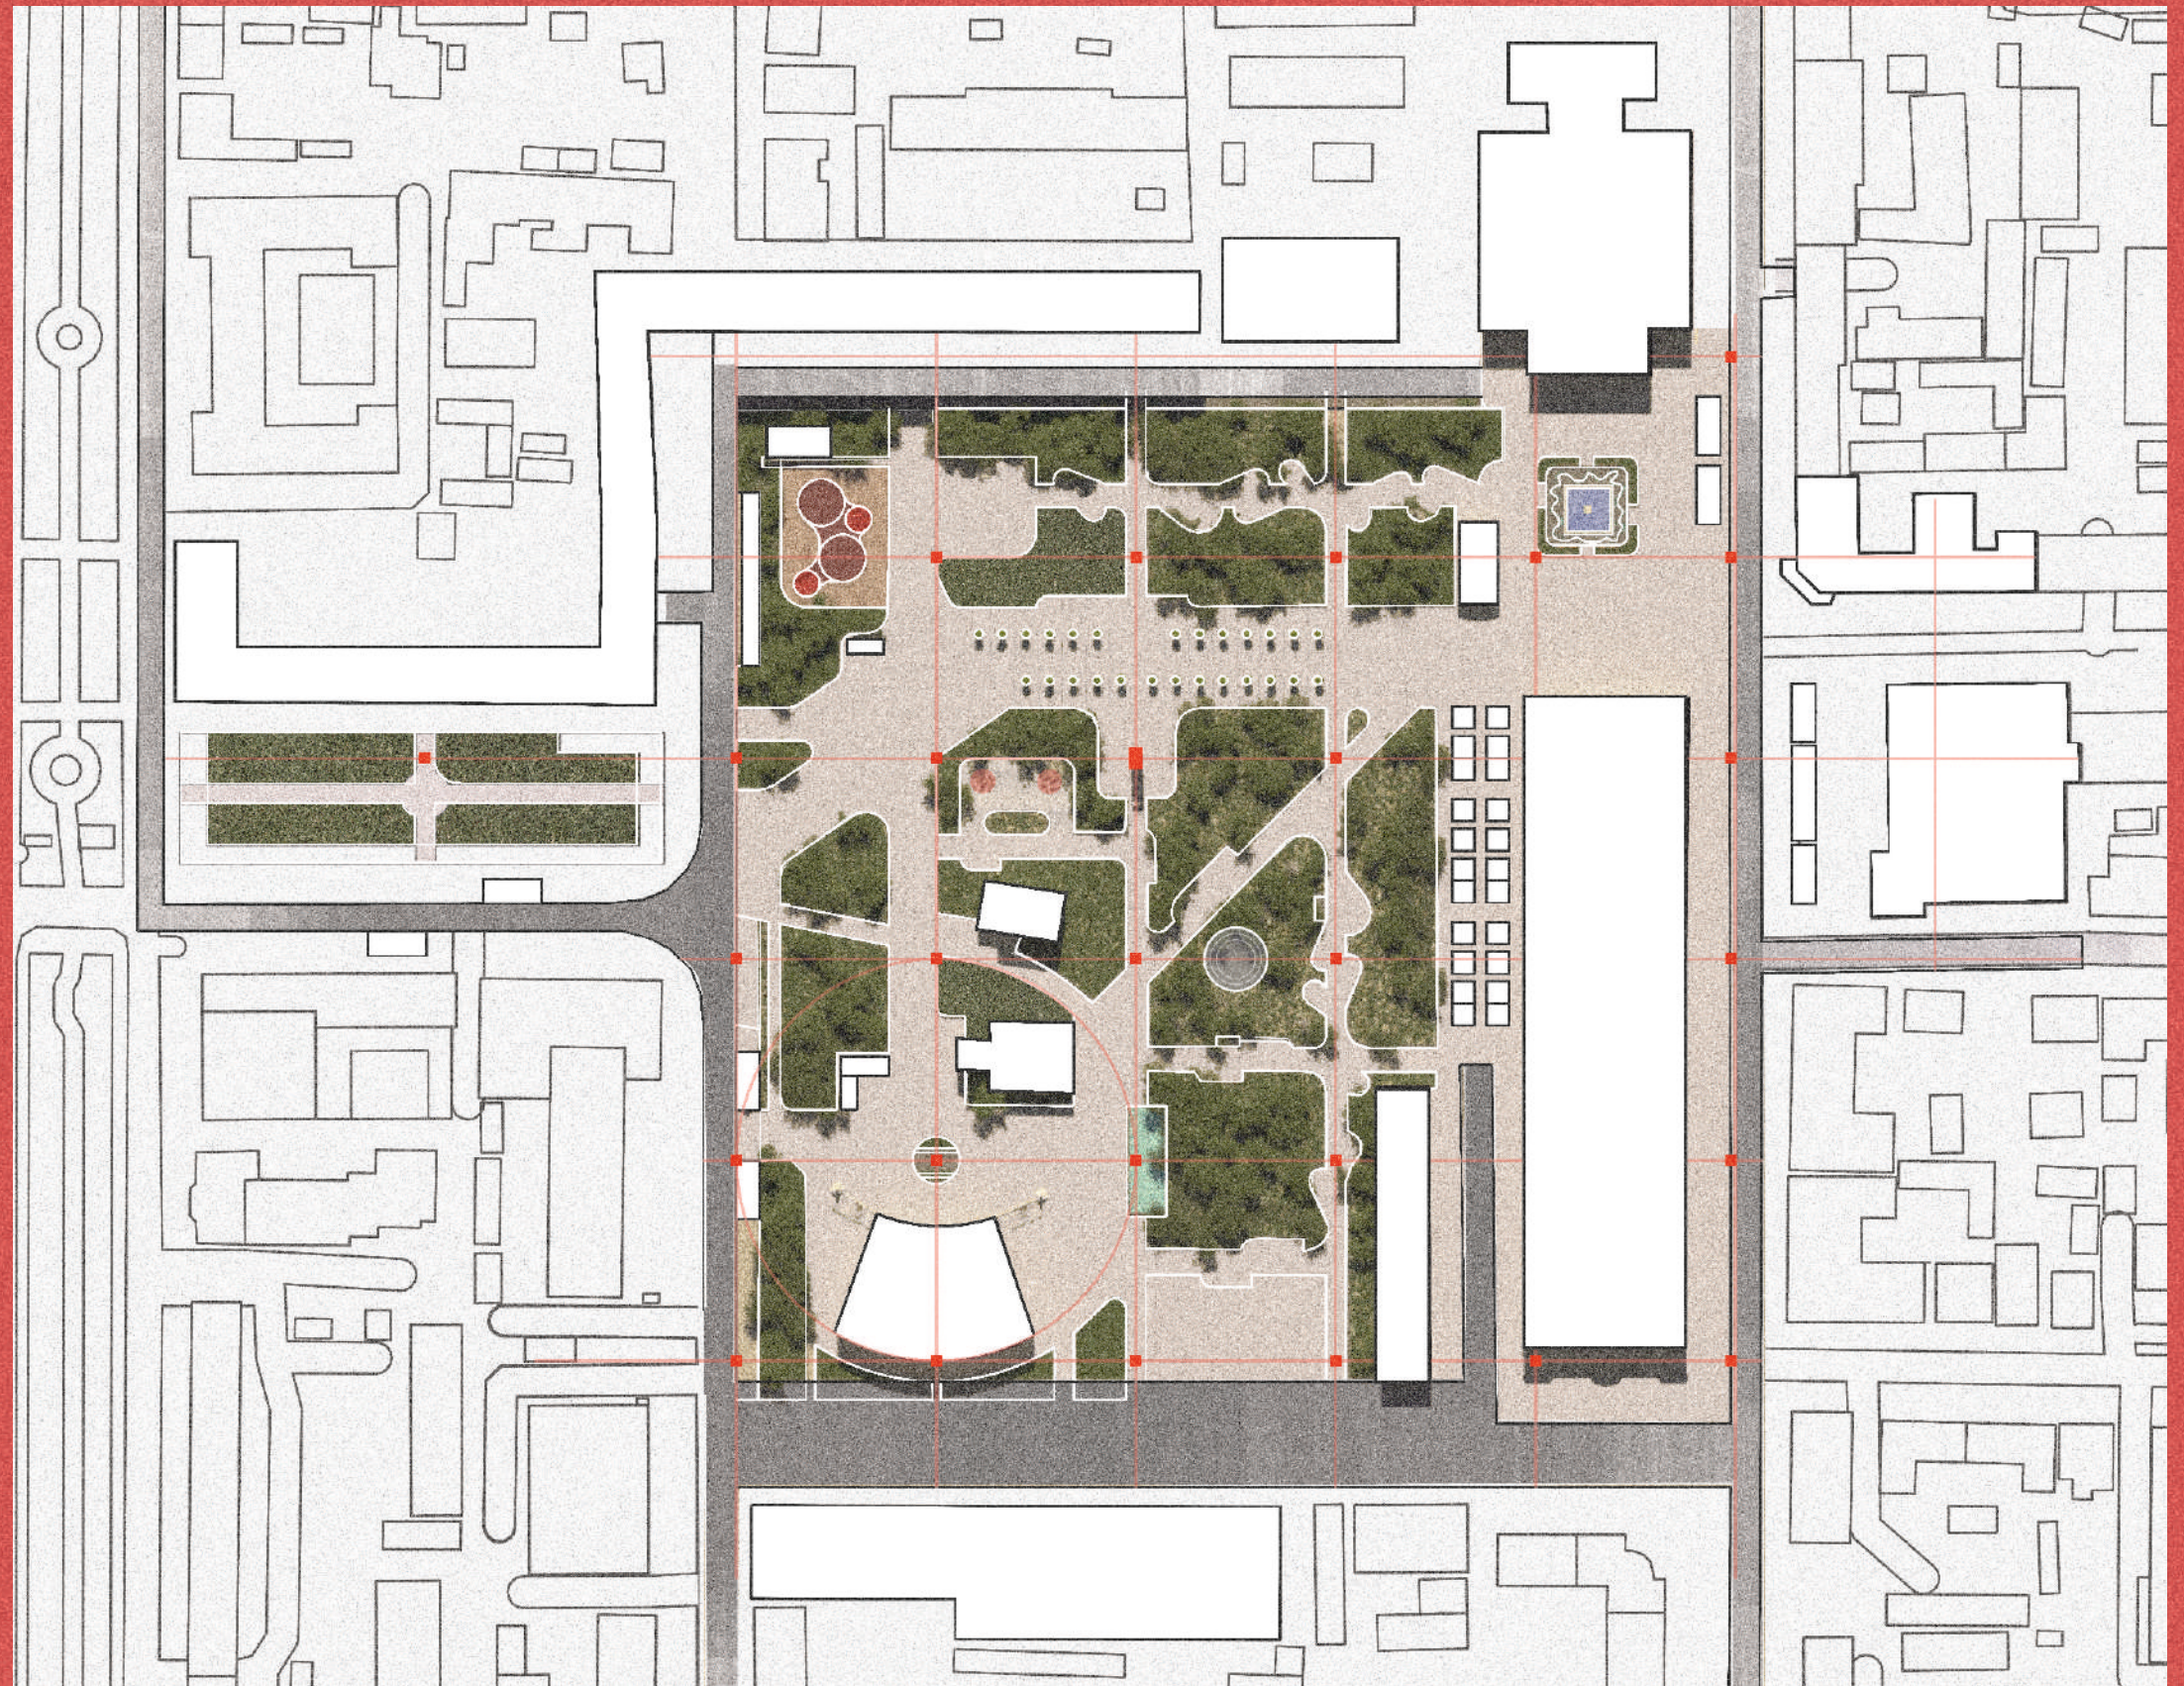

ФРАГМЕНТ МАСТЕР-ПЛАНА

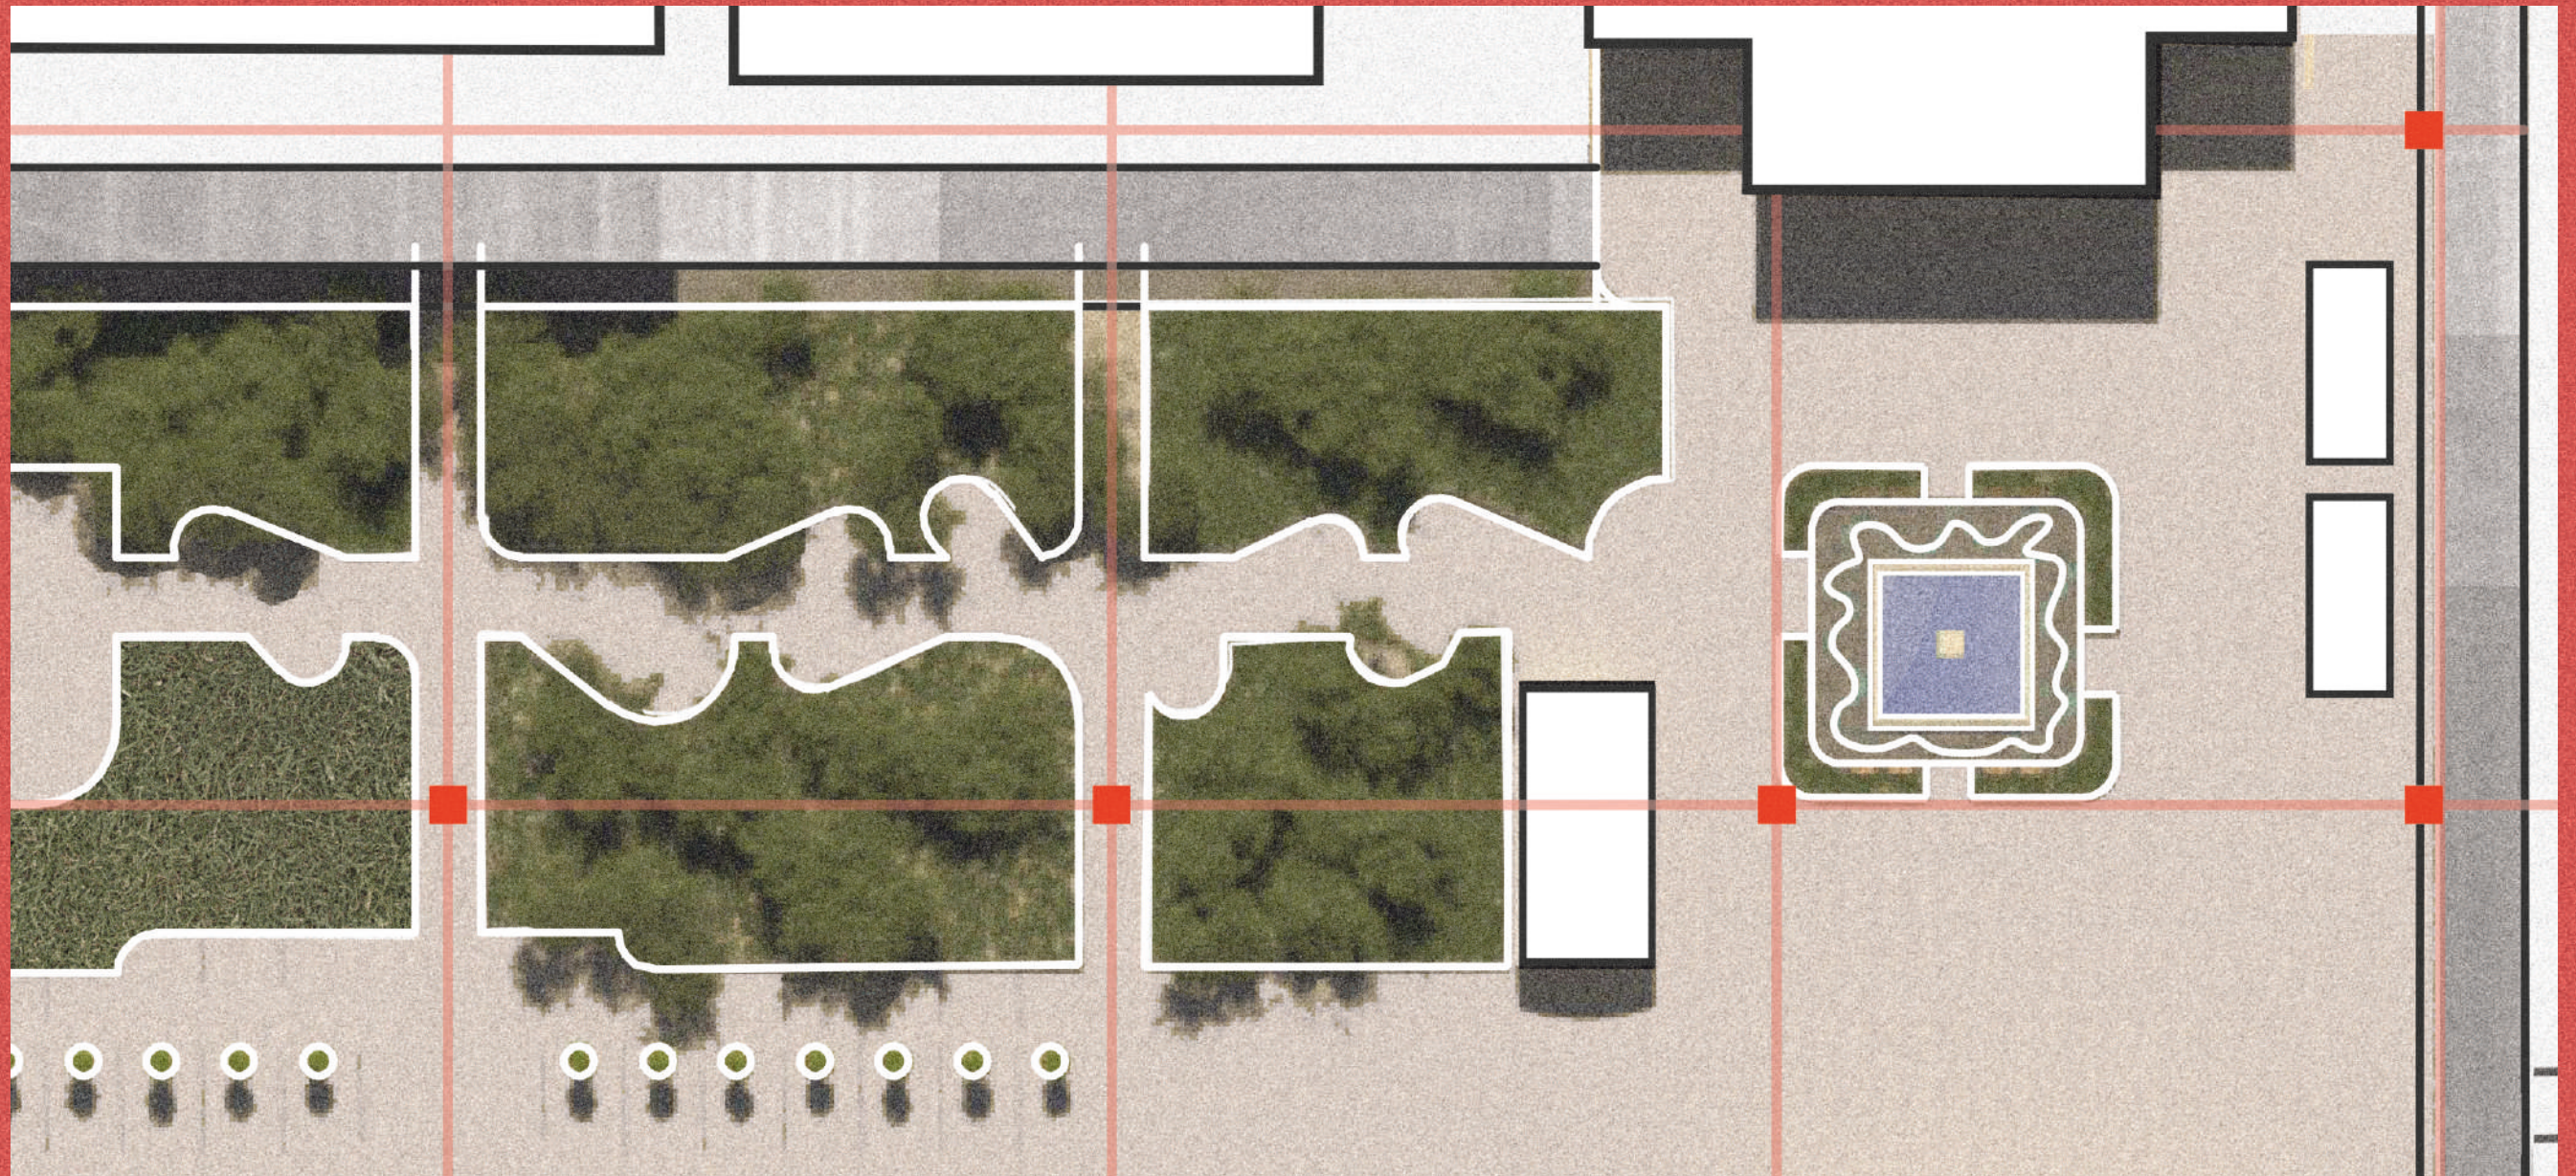

ФРАГМЕНТ МАСТЕР-ПЛАНА

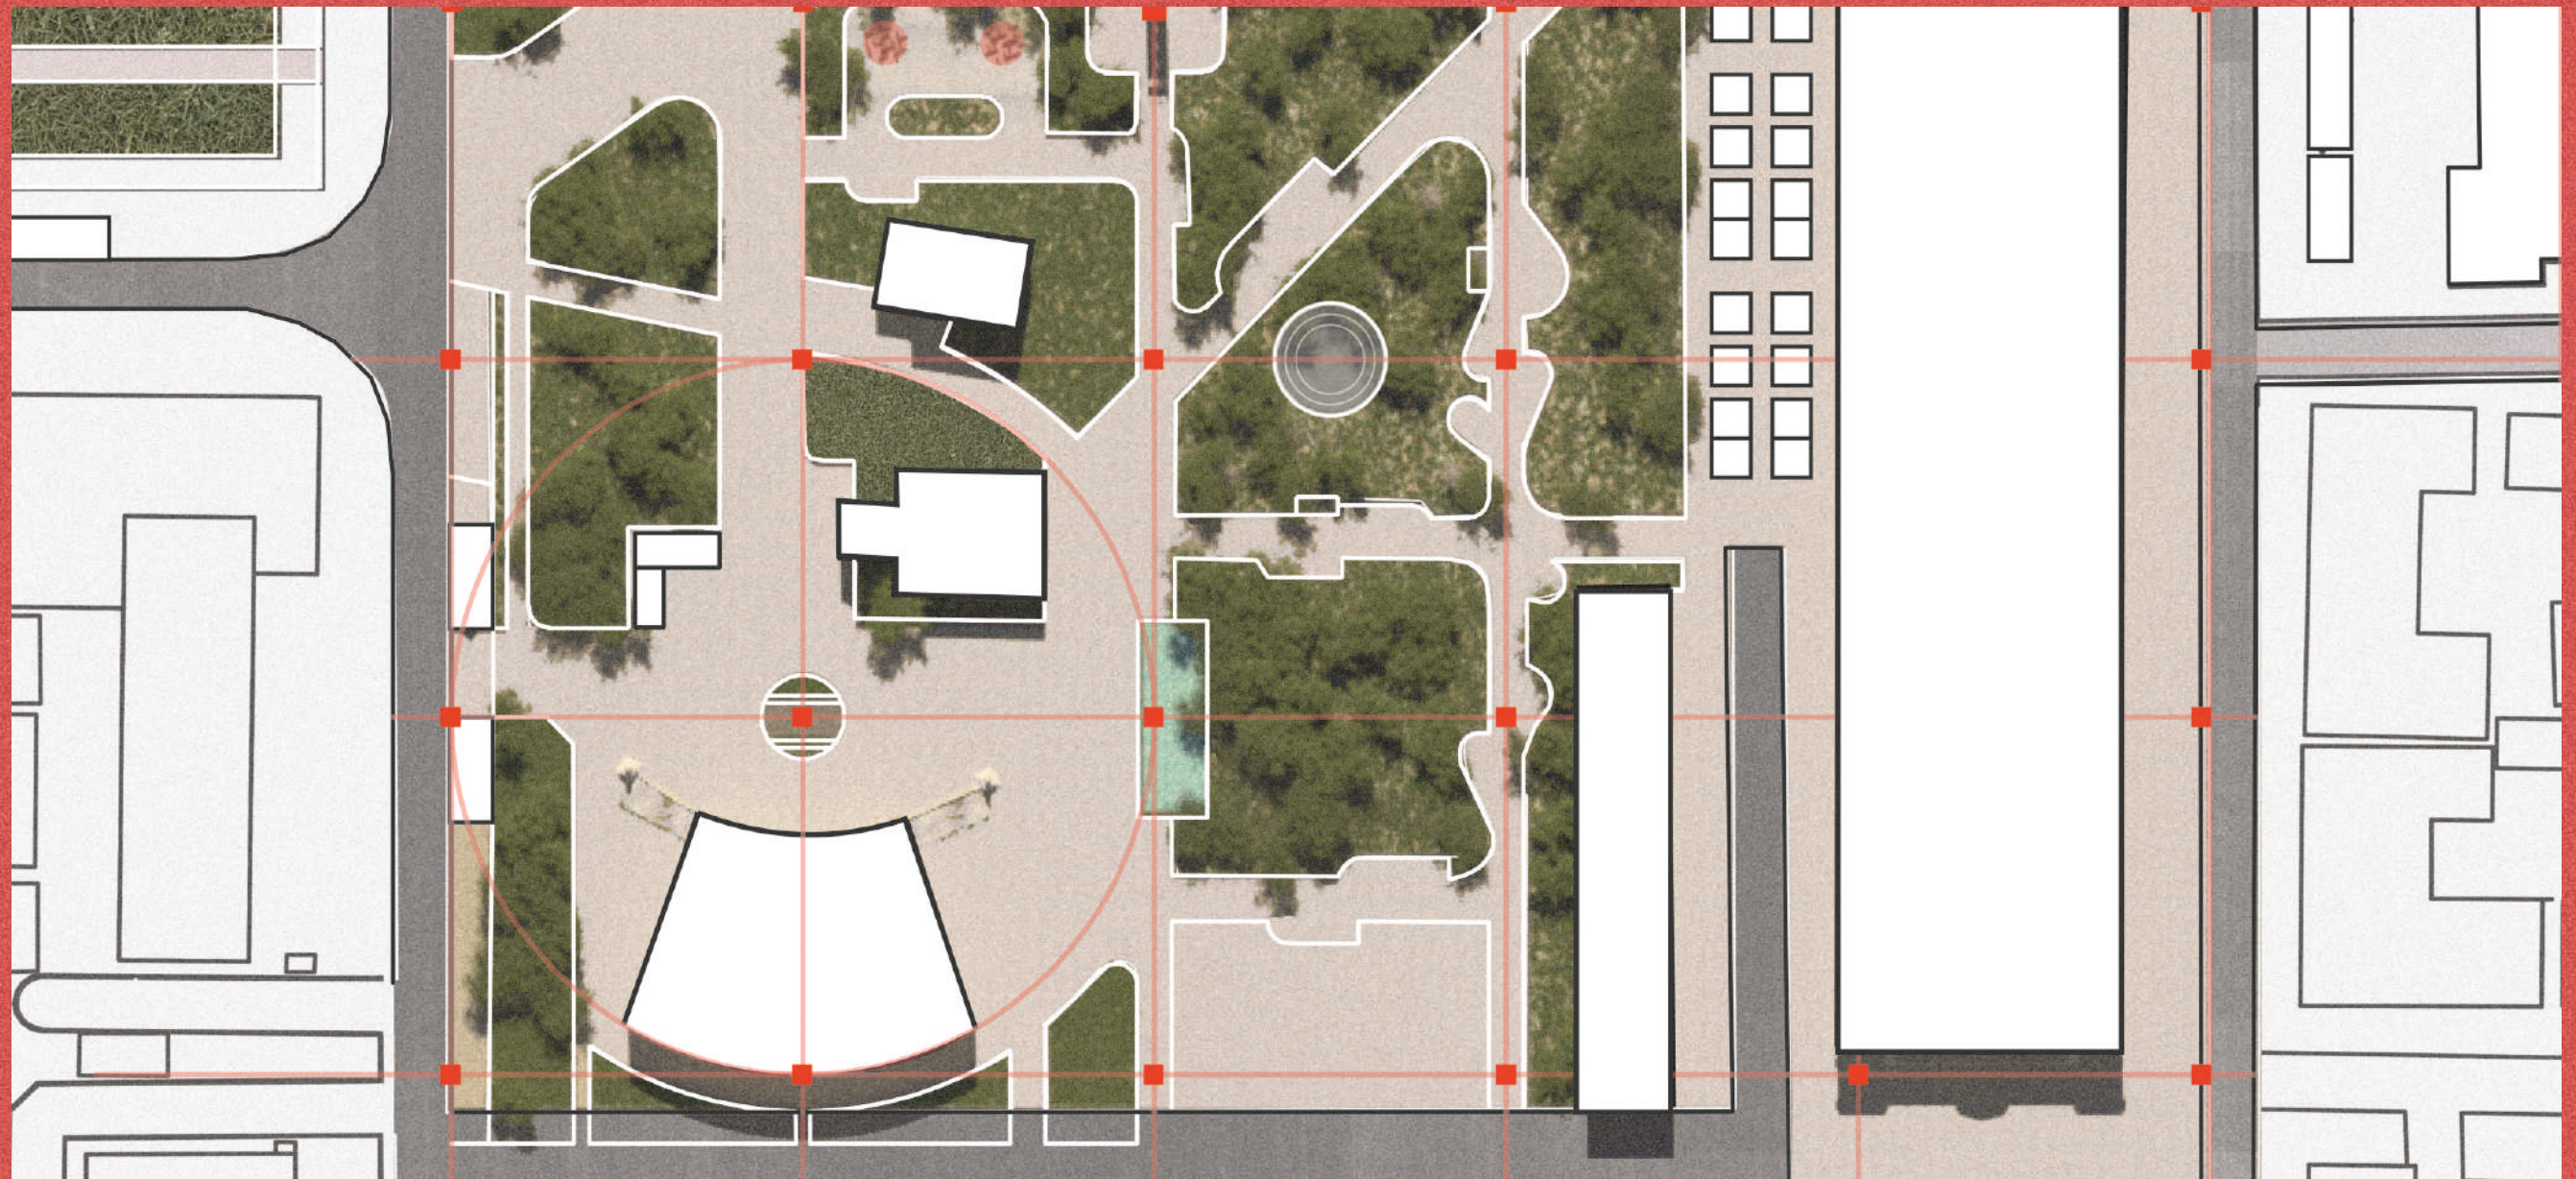


СХЕМА ПРЕДЛОЖЕНИЯ ПЕШЕХОДНОГО КАРКАСА И СИСТЕМЫ ВЕЛОДОРОЖЕК (1:2000)



СХЕМА ПРЕДЛОЖЕНИЯ ТРАНСПОРТНОГО ДОСТУПА К ТЕРРИТОРИИ И РАСПОЛОЖЕНИЯ ПАРКОВОК (1:2000)





ВИД НА ЦИРК



ВИД НА ГЛАВНУЮ ВЕРТИКАЛЬНУЮ ТОЧКУ





ОБЩИЙ ВИД